

Приложение №1
к правилам землепользования и застройки
Троицкого сельского поселения
Лискинского муниципального района
Воронежской области

СВЕДЕНИЯ О ГРАНИЦАХ ТЕРРИТОРИАЛЬНЫХ ЗОН,
СОДЕРЖАЩИЕ ГРАФИЧЕСКОЕ ОПИСАНИЕ МЕСТОПОЛОЖЕНИЯ
ГРАНИЦ ТЕРРИТОРИАЛЬНЫХ ЗОН, ПЕРЕЧЕНЬ КООРДИНАТ
ХАРАКТЕРНЫХ ТОЧЕК ГРАНИЦ ТЕРРИТОРИАЛЬНЫХ ЗОН
СЕЛА ТРОИЦКОЕ

ОПИСАНИЕ МЕСТОПОЛОЖЕНИЯ ГРАНИЦ

Зона застройки индивидуальными жилыми домами - Ж1

(наименование объекта, местоположение границ которого описано
(далее объект)

Раздел 1

Сведения об объекте		
№ п/п	Характеристики объекта	Описание характеристик
1	2	3
1	Местоположение объекта	Воронежская область, Лискинский муниципальный район, Троицкое сельское поселение, село Троицкое
2	Площадь объекта \pm величина погрешности определения площади ($P \pm \Delta P$)	2298194 \pm 5306 м ²
3	Иные характеристики объекта	-

Раздел 2					
Сведения о местоположении границ объекта					
1. Система координат: МСК - 36, зона 1					
2. Сведения о характерных точках границ объекта					
Обозначение характерных точек границ	Координаты, м		Метод определения координат характерной точки	Средняя квадратическая погрешность положения характерной точки (Mt), м	Описание обозначения точки на местности (при наличии)
	X	Y			
1	2	3	4	5	6
1	449990.80	1303589.83	Картометрический	1.00	-
2	449996.29	1303630.94	Картометрический	1.00	-
3	450008.87	1303707.34	Картометрический	1.00	-
4	450017.30	1303754.46	Картометрический	1.00	-
5	449970.94	1303743.70	Картометрический	1.00	-
6	449963.43	1303741.88	Картометрический	1.00	-
7	449916.29	1303727.46	Картометрический	1.00	-
8	449889.35	1303717.62	Картометрический	1.00	-
9	449862.40	1303707.77	Картометрический	1.00	-
10	449851.15	1303704.55	Картометрический	1.00	-
11	449814.19	1303693.67	Картометрический	1.00	-
12	449781.62	1303684.31	Картометрический	1.00	-
13	449755.81	1303677.54	Картометрический	1.00	-
14	449675.43	1303655.93	Картометрический	1.00	-
15	449636.11	1303645.07	Картометрический	1.00	-
16	449600.82	1303634.96	Картометрический	1.00	-
17	449577.93	1303626.98	Картометрический	1.00	-
18	449547.42	1303615.36	Картометрический	1.00	-
19	449512.17	1303599.77	Картометрический	1.00	-
20	449478.62	1303584.68	Картометрический	1.00	-
21	449378.44	1303538.30	Картометрический	1.00	-
22	449348.41	1303523.59	Картометрический	1.00	-
23	449321.37	1303508.53	Картометрический	1.00	-
24	449297.81	1303493.80	Картометрический	1.00	-
25	449270.14	1303475.40	Картометрический	1.00	-
26	449227.42	1303444.27	Картометрический	1.00	-
27	449226.53	1303442.68	Картометрический	1.00	-
28	449226.61	1303440.97	Картометрический	1.00	-
29	449228.57	1303437.26	Картометрический	1.00	-
30	449230.07	1303435.17	Картометрический	1.00	-
31	449224.20	1303430.47	Картометрический	1.00	-
32	449221.46	1303432.11	Картометрический	1.00	-
33	449219.61	1303432.84	Картометрический	1.00	-
34	449214.35	1303433.66	Картометрический	1.00	-

1	2	3	4	5	6
35	449211.61	1303434.35	Картометрический	1.00	-
36	449179.42	1303412.29	Картометрический	1.00	-
37	449164.62	1303400.18	Картометрический	1.00	-
38	449150.53	1303386.62	Картометрический	1.00	-
39	449126.56	1303355.00	Картометрический	1.00	-
40	449114.46	1303332.89	Картометрический	1.00	-
41	449111.21	1303325.12	Картометрический	1.00	-
42	449098.12	1303277.43	Картометрический	1.00	-
43	449095.52	1303268.29	Картометрический	1.00	-
44	449076.93	1303205.47	Картометрический	1.00	-
45	449065.87	1303168.80	Картометрический	1.00	-
46	449053.38	1303130.80	Картометрический	1.00	-
47	449038.77	1303089.00	Картометрический	1.00	-
48	449025.26	1303052.54	Картометрический	1.00	-
49	449009.85	1303012.21	Картометрический	1.00	-
50	448995.29	1302974.73	Картометрический	1.00	-
51	448980.06	1302940.36	Картометрический	1.00	-
52	448962.72	1302905.27	Картометрический	1.00	-
53	448944.70	1302869.28	Картометрический	1.00	-
54	448925.62	1302826.88	Картометрический	1.00	-
55	448915.34	1302803.84	Картометрический	1.00	-
56	448882.57	1302730.74	Картометрический	1.00	-
57	448868.70	1302699.26	Картометрический	1.00	-
58	448856.16	1302673.17	Картометрический	1.00	-
59	448845.33	1302650.02	Картометрический	1.00	-
60	448837.05	1302654.04	Картометрический	1.00	-
61	448841.43	1302664.45	Картометрический	1.00	-
62	448822.59	1302664.56	Картометрический	1.00	-
63	448811.37	1302662.25	Картометрический	1.00	-
64	448807.67	1302685.31	Картометрический	1.00	-
65	448800.20	1302699.60	Картометрический	1.00	-
66	448789.25	1302714.61	Картометрический	1.00	-
67	448777.89	1302727.88	Картометрический	1.00	-
68	448756.46	1302748.40	Картометрический	1.00	-
69	448735.59	1302760.84	Картометрический	1.00	-
70	448706.79	1302772.59	Картометрический	1.00	-
71	448686.81	1302777.58	Картометрический	1.00	-
72	448685.69	1302776.20	Картометрический	1.00	-
73	448684.44	1302769.03	Картометрический	1.00	-
74	448677.54	1302770.35	Картометрический	1.00	-
75	448665.55	1302772.64	Картометрический	1.00	-
76	448660.60	1302768.69	Картометрический	1.00	-
77	448654.90	1302756.57	Картометрический	1.00	-
78	448640.42	1302758.16	Картометрический	1.00	-
79	448612.78	1302760.49	Картометрический	1.00	-
80	448581.97	1302774.18	Картометрический	1.00	-
81	448575.54	1302776.94	Картометрический	1.00	-
82	448575.98	1302791.25	Картометрический	1.00	-

1	2	3	4	5	6
83	448581.01	1302807.25	Картометрический	1.00	-
84	448579.68	1302808.11	Картометрический	1.00	-
85	448570.55	1302813.98	Картометрический	1.00	-
86	448570.31	1302812.89	Картометрический	1.00	-
87	448550.12	1302752.02	Картометрический	1.00	-
88	448549.85	1302752.05	Картометрический	1.00	-
89	448490.84	1302762.21	Картометрический	1.00	-
90	448471.98	1302748.81	Картометрический	1.00	-
91	448465.46	1302753.13	Картометрический	1.00	-
92	448476.00	1302705.98	Картометрический	1.00	-
93	448468.71	1302679.57	Картометрический	1.00	-
94	448447.45	1302688.74	Картометрический	1.00	-
95	448445.89	1302686.51	Картометрический	1.00	-
96	448425.76	1302692.23	Картометрический	1.00	-
97	448422.29	1302686.22	Картометрический	1.00	-
98	448417.55	1302687.88	Картометрический	1.00	-
99	448406.13	1302690.53	Картометрический	1.00	-
100	448413.56	1302703.36	Картометрический	1.00	-
101	448383.43	1302716.37	Картометрический	1.00	-
102	448332.10	1302682.23	Картометрический	1.00	-
103	448292.63	1302650.50	Картометрический	1.00	-
104	448182.80	1302526.94	Картометрический	1.00	-
105	448133.02	1302448.24	Картометрический	1.00	-
106	448056.90	1302437.85	Картометрический	1.00	-
107	447933.61	1302345.20	Картометрический	1.00	-
108	447931.59	1302343.13	Картометрический	1.00	-
109	447951.57	1302324.04	Картометрический	1.00	-
110	448009.35	1302271.99	Картометрический	1.00	-
111	448041.61	1302238.61	Картометрический	1.00	-
112	448113.21	1302174.85	Картометрический	1.00	-
113	448151.45	1302132.76	Картометрический	1.00	-
114	448161.78	1302125.66	Картометрический	1.00	-
115	448188.69	1302100.38	Картометрический	1.00	-
116	448194.96	1302092.90	Картометрический	1.00	-
117	448200.39	1302082.32	Картометрический	1.00	-
118	448198.52	1302070.37	Картометрический	1.00	-
119	448193.54	1302058.16	Картометрический	1.00	-
120	448188.18	1302041.35	Картометрический	1.00	-
121	448177.47	1302016.32	Картометрический	1.00	-
122	448165.27	1301997.27	Картометрический	1.00	-
123	448155.80	1301969.00	Картометрический	1.00	-
124	448142.73	1301934.75	Картометрический	1.00	-
125	448132.52	1301916.32	Картометрический	1.00	-
126	448115.08	1301895.90	Картометрический	1.00	-
127	448092.04	1301879.58	Картометрический	1.00	-
128	448067.14	1301864.14	Картометрический	1.00	-
129	448046.96	1301854.55	Картометрический	1.00	-
130	448015.08	1301843.97	Картометрический	1.00	-

1	2	3	4	5	6
131	448004.00	1301837.49	Картометрический	1.00	-
132	447996.83	1301832.59	Картометрический	1.00	-
133	448208.57	1301643.37	Картометрический	1.00	-
134	448236.20	1301623.74	Картометрический	1.00	-
135	448407.22	1301544.80	Картометрический	1.00	-
136	448755.87	1301372.96	Картометрический	1.00	-
137	448886.04	1301438.93	Картометрический	1.00	-
138	448822.39	1301554.89	Картометрический	1.00	-
139	448897.54	1301604.98	Картометрический	1.00	-
140	448957.70	1301644.88	Картометрический	1.00	-
141	448960.53	1301644.97	Картометрический	1.00	-
142	448992.01	1301583.54	Картометрический	1.00	-
143	449023.57	1301524.49	Картометрический	1.00	-
144	449026.53	1301517.53	Картометрический	1.00	-
145	449105.55	1301549.69	Картометрический	1.00	-
146	449151.73	1301440.76	Картометрический	1.00	-
147	449220.32	1301416.48	Картометрический	1.00	-
148	449250.79	1301419.50	Картометрический	1.00	-
149	449301.24	1301489.27	Картометрический	1.00	-
150	449343.39	1301473.59	Картометрический	1.00	-
151	449367.49	1301509.79	Картометрический	1.00	-
152	449340.64	1301531.24	Картометрический	1.00	-
153	449425.99	1301641.93	Картометрический	1.00	-
154	449474.38	1301722.63	Картометрический	1.00	-
155	449486.05	1301818.74	Картометрический	1.00	-
156	449508.58	1301902.15	Картометрический	1.00	-
157	449335.88	1302013.43	Картометрический	1.00	-
158	449147.43	1302201.15	Картометрический	1.00	-
159	449112.92	1302235.31	Картометрический	1.00	-
160	449109.73	1302238.97	Картометрический	1.00	-
161	449098.94	1302249.65	Картометрический	1.00	-
162	449074.96	1302274.79	Картометрический	1.00	-
163	449060.19	1302269.31	Картометрический	1.00	-
164	449055.94	1302287.36	Картометрический	1.00	-
165	449051.68	1302300.90	Картометрический	1.00	-
166	449048.79	1302327.59	Картометрический	1.00	-
167	449031.79	1302365.14	Картометрический	1.00	-
168	449014.27	1302406.59	Картометрический	1.00	-
169	448998.79	1302430.28	Картометрический	1.00	-
170	448985.19	1302441.30	Картометрический	1.00	-
171	448966.33	1302453.97	Картометрический	1.00	-
172	448944.84	1302471.36	Картометрический	1.00	-
173	448916.86	1302504.96	Картометрический	1.00	-
174	448912.02	1302503.72	Картометрический	1.00	-
175	448878.01	1302491.14	Картометрический	1.00	-
176	448856.60	1302483.67	Картометрический	1.00	-
177	448860.66	1302463.38	Картометрический	1.00	-
178	448820.38	1302449.01	Картометрический	1.00	-

1	2	3	4	5	6
179	448819.82	1302452.20	Картометрический	1.00	-
180	448818.30	1302486.69	Картометрический	1.00	-
181	448819.14	1302521.77	Картометрический	1.00	-
182	448821.34	1302559.79	Картометрический	1.00	-
183	448826.13	1302592.18	Картометрический	1.00	-
184	448841.11	1302615.33	Картометрический	1.00	-
185	448847.93	1302630.84	Картометрический	1.00	-
186	448866.77	1302624.21	Картометрический	1.00	-
187	448874.59	1302621.03	Картометрический	1.00	-
188	448885.36	1302615.38	Картометрический	1.00	-
189	448917.99	1302596.43	Картометрический	1.00	-
190	448939.79	1302550.51	Картометрический	1.00	-
191	448976.32	1302531.08	Картометрический	1.00	-
192	448986.22	1302550.09	Картометрический	1.00	-
193	448995.75	1302579.13	Картометрический	1.00	-
194	449001.22	1302602.83	Картометрический	1.00	-
195	449000.77	1302626.46	Картометрический	1.00	-
196	449003.56	1302659.69	Картометрический	1.00	-
197	449015.41	1302698.89	Картометрический	1.00	-
198	449016.66	1302714.71	Картометрический	1.00	-
199	449018.08	1302734.41	Картометрический	1.00	-
200	449032.00	1302783.51	Картометрический	1.00	-
201	449042.76	1302819.23	Картометрический	1.00	-
202	449053.17	1302855.30	Картометрический	1.00	-
203	449055.49	1302874.96	Картометрический	1.00	-
204	449056.26	1302891.86	Картометрический	1.00	-
205	449034.09	1302909.36	Картометрический	1.00	-
206	449060.79	1302964.84	Картометрический	1.00	-
207	449082.20	1302999.95	Картометрический	1.00	-
208	449094.35	1303039.89	Картометрический	1.00	-
209	449106.32	1303062.59	Картометрический	5.00	-
210	449119.80	1303098.37	Картометрический	1.00	-
211	449131.63	1303129.93	Картометрический	1.00	-
212	449140.17	1303164.18	Картометрический	1.00	-
213	449157.35	1303186.65	Картометрический	1.00	-
214	449162.97	1303204.91	Картометрический	1.00	-
215	449163.34	1303237.11	Картометрический	1.00	-
216	449181.59	1303236.34	Картометрический	1.00	-
217	449200.62	1303251.94	Картометрический	1.00	-
218	449276.38	1303347.69	Картометрический	1.00	-
219	449286.88	1303377.86	Картометрический	1.00	-
220	449291.91	1303410.56	Картометрический	1.00	-
221	449324.85	1303434.84	Картометрический	1.00	-
222	449352.83	1303409.04	Картометрический	1.00	-
223	449391.41	1303422.90	Картометрический	1.00	-
224	449425.67	1303432.78	Картометрический	1.00	-
225	449446.09	1303439.82	Картометрический	1.00	-
226	449498.63	1303471.27	Картометрический	1.00	-

1	2	3	4	5	6
227	449579.83	1303499.17	Картометрический	1.00	-
228	449832.07	1303526.73	Картометрический	1.00	-
229	449865.94	1303529.47	Картометрический	1.00	-
230	449888.02	1303525.20	Картометрический	1.00	-
231	449898.69	1303518.84	Картометрический	1.00	-
232	449920.37	1303517.61	Картометрический	1.00	-
233	449928.53	1303524.02	Картометрический	1.00	-
234	449930.58	1303543.24	Картометрический	1.00	-
235	449932.75	1303561.81	Картометрический	1.00	-
236	449949.62	1303571.44	Картометрический	1.00	-
237	449970.34	1303575.08	Картометрический	1.00	-
1	449990.80	1303589.83	Картометрический	1.00	-
238	449208.86	1301618.86	Картометрический	1.00	-
239	449186.38	1301606.84	Картометрический	1.00	-
240	449142.76	1301593.41	Картометрический	1.00	-
241	449118.88	1301647.73	Картометрический	1.00	-
242	449126.44	1301652.16	Картометрический	1.00	-
243	449151.34	1301661.26	Картометрический	1.00	-
244	449157.89	1301663.65	Картометрический	1.00	-
245	449159.51	1301664.24	Картометрический	1.00	-
246	449166.65	1301667.40	Картометрический	1.00	-
247	449184.36	1301665.13	Картометрический	1.00	-
248	449189.23	1301666.77	Картометрический	1.00	-
238	449208.86	1301618.86	Картометрический	1.00	-
249	448635.14	1302477.85	Картометрический	1.00	-
250	448635.89	1302478.70	Картометрический	1.00	-
251	448655.44	1302479.65	Картометрический	1.00	-
252	448692.08	1302481.86	Картометрический	1.00	-
253	448696.49	1302482.20	Картометрический	1.00	-
254	448697.53	1302482.28	Картометрический	1.00	-
255	448791.54	1302489.66	Картометрический	1.00	-
256	448793.04	1302482.72	Картометрический	1.00	-
257	448774.82	1302479.02	Картометрический	1.00	-
258	448768.57	1302471.22	Картометрический	1.00	-
259	448772.90	1302462.20	Картометрический	1.00	-
260	448756.43	1302448.70	Картометрический	1.00	-
261	448764.77	1302415.77	Картометрический	1.00	-
262	448756.62	1302414.03	Картометрический	1.00	-
263	448753.13	1302408.43	Картометрический	1.00	-
264	448753.23	1302407.66	Картометрический	1.00	-
265	448759.08	1302358.20	Картометрический	1.00	-
266	448743.83	1302356.87	Картометрический	1.00	-
267	448743.46	1302355.01	Картометрический	1.00	-
268	448736.02	1302353.49	Картометрический	1.00	-
269	448714.90	1302349.17	Картометрический	1.00	-
270	448706.43	1302347.45	Картометрический	1.00	-

1	2	3	4	5	6
271	448675.98	1302341.22	Картометрический	1.00	-
272	448669.13	1302407.63	Картометрический	1.00	-
273	448663.84	1302454.04	Картометрический	1.00	-
274	448662.36	1302466.84	Картометрический	1.00	-
275	448634.16	1302471.47	Картометрический	1.00	-
249	448635.14	1302477.85	Картометрический	1.00	-
276	448497.42	1302442.40	Картометрический	1.00	-
277	448495.39	1302443.41	Картометрический	1.00	-
278	448502.56	1302469.67	Картометрический	1.00	-
279	448547.43	1302454.14	Картометрический	1.00	-
280	448549.91	1302462.45	Картометрический	1.00	-
281	448558.43	1302474.84	Картометрический	1.00	-
282	448608.27	1302463.37	Картометрический	1.00	-
283	448612.20	1302463.08	Картометрический	1.00	-
284	448603.62	1302418.36	Картометрический	1.00	-
276	448497.42	1302442.40	Картометрический	1.00	-
285	448695.09	1302788.19	Картометрический	1.00	-
286	448694.92	1302787.64	Картометрический	1.00	-
287	448691.12	1302788.65	Картометрический	1.00	-
288	448691.10	1302790.77	Картометрический	1.00	-
289	448684.58	1302792.28	Картометрический	1.00	-
290	448669.06	1302796.36	Картометрический	1.00	-
291	448667.68	1302794.47	Картометрический	1.00	-
292	448641.16	1302802.15	Картометрический	1.00	-
293	448616.05	1302812.05	Картометрический	1.00	-
294	448589.45	1302825.92	Картометрический	1.00	-
295	448584.68	1302828.15	Картометрический	1.00	-
296	448724.07	1303092.74	Картометрический	1.00	-
297	448708.59	1303133.64	Картометрический	1.00	-
298	448690.03	1303125.03	Картометрический	1.00	-
299	448644.20	1303237.79	Картометрический	1.00	-
300	448500.60	1303181.43	Картометрический	1.00	-
301	448563.07	1303065.89	Картометрический	1.00	-
302	448475.31	1303023.92	Картометрический	1.00	-
303	448364.37	1302965.02	Картометрический	1.00	-
304	448345.43	1302982.72	Картометрический	1.00	-
305	448295.78	1303029.44	Картометрический	1.00	-
306	448240.79	1303081.06	Картометрический	1.00	-
307	448189.51	1303130.11	Картометрический	1.00	-
308	448123.91	1303192.59	Картометрический	1.00	-
309	448067.21	1303247.91	Картометрический	1.00	-
310	448307.89	1303343.61	Картометрический	1.00	-
311	448606.04	1303471.40	Картометрический	1.00	-
312	448902.83	1303577.56	Картометрический	1.00	-
313	449135.49	1303633.96	Картометрический	1.00	-
314	449205.25	1303657.94	Картометрический	1.00	-

1	2	3	4	5	6
315	449306.57	1303689.49	Картометрический	1.00	-
316	449327.52	1303696.20	Картометрический	1.00	-
317	449353.05	1303705.37	Картометрический	1.00	-
318	449470.83	1303743.70	Картометрический	1.00	-
319	449481.57	1303747.17	Картометрический	1.00	-
320	449538.26	1303765.49	Картометрический	1.00	-
321	449791.42	1303836.15	Картометрический	1.00	-
322	449825.20	1303845.73	Картометрический	1.00	-
323	449844.79	1303851.33	Картометрический	1.00	-
324	449898.57	1303864.39	Картометрический	1.00	-
325	449993.71	1303862.60	Картометрический	1.00	-
326	450015.33	1303821.05	Картометрический	1.00	-
327	450020.31	1303796.93	Картометрический	1.00	-
328	450019.49	1303766.64	Картометрический	1.00	-
329	450018.92	1303763.51	Картометрический	1.00	-
330	449968.30	1303752.23	Картометрический	1.00	-
331	449913.65	1303735.99	Картометрический	1.00	-
332	449882.70	1303724.98	Картометрический	1.00	-
333	449873.54	1303721.59	Картометрический	1.00	-
334	449857.56	1303715.65	Картометрический	1.00	-
335	449838.50	1303710.18	Картометрический	1.00	-
336	449789.27	1303695.74	Картометрический	1.00	-
337	449728.88	1303679.64	Картометрический	1.00	-
338	449661.15	1303661.44	Картометрический	1.00	-
339	449628.11	1303652.09	Картометрический	1.00	-
340	449596.34	1303642.86	Картометрический	1.00	-
341	449564.83	1303632.02	Картометрический	1.00	-
342	449528.33	1303616.90	Картометрический	1.00	-
343	449463.53	1303586.41	Картометрический	1.00	-
344	449376.34	1303546.29	Картометрический	1.00	-
345	449347.16	1303531.99	Картометрический	1.00	-
346	449317.60	1303516.32	Картометрический	1.00	-
347	449289.35	1303498.80	Картометрический	1.00	-
348	449235.64	1303461.30	Картометрический	1.00	-
349	449212.68	1303445.92	Картометрический	1.00	-
350	449187.91	1303428.62	Картометрический	1.00	-
351	449163.39	1303411.14	Картометрический	1.00	-
352	449154.69	1303403.81	Картометрический	1.00	-
353	449143.59	1303391.64	Картометрический	1.00	-
354	449124.60	1303368.31	Картометрический	1.00	-
355	449121.90	1303363.65	Картометрический	1.00	-
356	449116.66	1303356.35	Картометрический	1.00	-
357	449112.44	1303351.22	Картометрический	1.00	-
358	449107.09	1303346.99	Картометрический	1.00	-
359	449104.60	1303344.97	Картометрический	1.00	-
360	449103.06	1303343.85	Картометрический	1.00	-
361	449100.22	1303342.22	Картометрический	1.00	-
362	449097.43	1303330.91	Картометрический	1.00	-

1	2	3	4	5	6
363	449100.04	1303329.61	Картометрический	1.00	-
364	449101.29	1303328.28	Картометрический	1.00	-
365	449101.88	1303326.95	Картометрический	1.00	-
366	449101.72	1303324.52	Картометрический	1.00	-
367	449100.87	1303317.71	Картометрический	1.00	-
368	449094.20	1303289.59	Картометрический	1.00	-
369	449085.88	1303261.33	Картометрический	1.00	-
370	449078.25	1303236.03	Картометрический	1.00	-
371	449068.33	1303205.19	Картометрический	1.00	-
372	449059.55	1303176.72	Картометрический	1.00	-
373	449051.35	1303152.53	Картометрический	1.00	-
374	449027.60	1303084.50	Картометрический	1.00	-
375	449015.14	1303050.32	Картометрический	1.00	-
376	449001.71	1303016.35	Картометрический	1.00	-
377	448989.89	1302983.56	Картометрический	1.00	-
378	448978.23	1302957.47	Картометрический	1.00	-
379	448964.46	1302927.40	Картометрический	1.00	-
380	448937.69	1302872.80	Картометрический	1.00	-
381	448903.92	1302800.87	Картометрический	1.00	-
382	448891.31	1302772.62	Картометрический	1.00	-
383	448864.95	1302714.11	Картометрический	1.00	-
384	448842.66	1302723.39	Картометрический	1.00	-
385	448835.98	1302726.05	Картометрический	1.00	-
386	448825.02	1302731.11	Картометрический	1.00	-
387	448837.43	1302762.10	Картометрический	1.00	-
388	448795.59	1302775.43	Картометрический	1.00	-
389	448770.21	1302782.64	Картометрический	1.00	-
390	448763.20	1302784.97	Картометрический	1.00	-
391	448753.86	1302787.80	Картометрический	1.00	-
392	448745.50	1302789.68	Картометрический	1.00	-
393	448742.33	1302790.77	Картометрический	1.00	-
394	448723.51	1302796.02	Картометрический	1.00	-
395	448707.56	1302804.36	Картометрический	1.00	-
396	448704.90	1302806.77	Картометрический	1.00	-
397	448698.34	1302800.14	Картометрический	1.00	-
285	448695.09	1302788.19	Картометрический	1.00	-
398	448191.06	1303031.29	Картометрический	1.00	-
399	448228.47	1303068.73	Картометрический	1.00	-
400	448177.39	1303117.30	Картометрический	1.00	-
401	448135.73	1303156.61	Картометрический	1.00	-
402	448132.34	1303153.45	Картометрический	1.00	-
403	448107.71	1303177.49	Картометрический	1.00	-
404	448096.72	1303147.85	Картометрический	1.00	-
405	447936.66	1302973.83	Картометрический	1.00	-
406	447903.88	1302936.02	Картометрический	1.00	-
407	447853.38	1302890.32	Картометрический	1.00	-
408	447686.25	1303011.91	Картометрический	1.00	-

1	2	3	4	5	6
409	447490.56	1302752.40	Картометрический	1.00	-
410	447351.38	1302571.29	Картометрический	1.00	-
411	447274.05	1302468.68	Картометрический	1.00	-
412	447306.51	1302419.21	Картометрический	1.00	-
413	447369.35	1302361.81	Картометрический	1.00	-
414	447517.01	1302245.10	Картометрический	1.00	-
415	447538.43	1302268.61	Картометрический	1.00	-
416	447509.93	1302293.47	Картометрический	1.00	-
417	447546.84	1302338.86	Картометрический	1.00	-
418	447471.57	1302420.11	Картометрический	1.00	-
419	447547.59	1302523.48	Картометрический	1.00	-
420	447483.22	1302573.65	Картометрический	1.00	-
421	447471.36	1302620.60	Картометрический	1.00	-
422	447519.01	1302662.90	Картометрический	1.00	-
423	447608.77	1302606.65	Картометрический	1.00	-
424	447647.57	1302636.06	Картометрический	1.00	-
425	447715.05	1302581.30	Картометрический	1.00	-
426	447864.86	1302752.13	Картометрический	1.00	-
427	447889.35	1302729.37	Картометрический	1.00	-
428	448165.44	1303051.64	Картометрический	1.00	-
398	448191.06	1303031.29	Картометрический	1.00	-
3. Сведения о характерных точках части (частей) границы объекта					
Обозначение характерных точек части границы	Координаты, м		Метод определения координат характерной точки	Средняя квадратическая погрешность положения характерной точки (Mt), м	Описание обозначения точки на местности (при наличии)
	X	Y			
1	2	3	4	5	6
Часть №					
-	-	-	-	-	-



План границ объекта
Лист № 1



Исполнительное удостоверение земель и объектов.

- границы территориальной зоны
- 1 характерная точка границ территориальной зоны

Масштаб 1:2000

Заместитель руководителя БУВД «Нормативно-проектный центр»
Подпись: *А.В. Романов* Дата « 06 » февраля 2020 г.
Место для оттока печати (при наличии) года, составившего описание местоположения границ объекта




План границ объекта
Лист № 2



Используемые условные знаки и обозначения:

- границы территориальной зоны
- характерная точка границ территориальной зоны

Федеральное государственное бюджетное учреждение
 «Федеральный центр геодезии, картографии и кадастра»
 Москва, ул. Ленинский проспект, д. 100, стр. 1
 Дата: «__» _____ 2020 г.

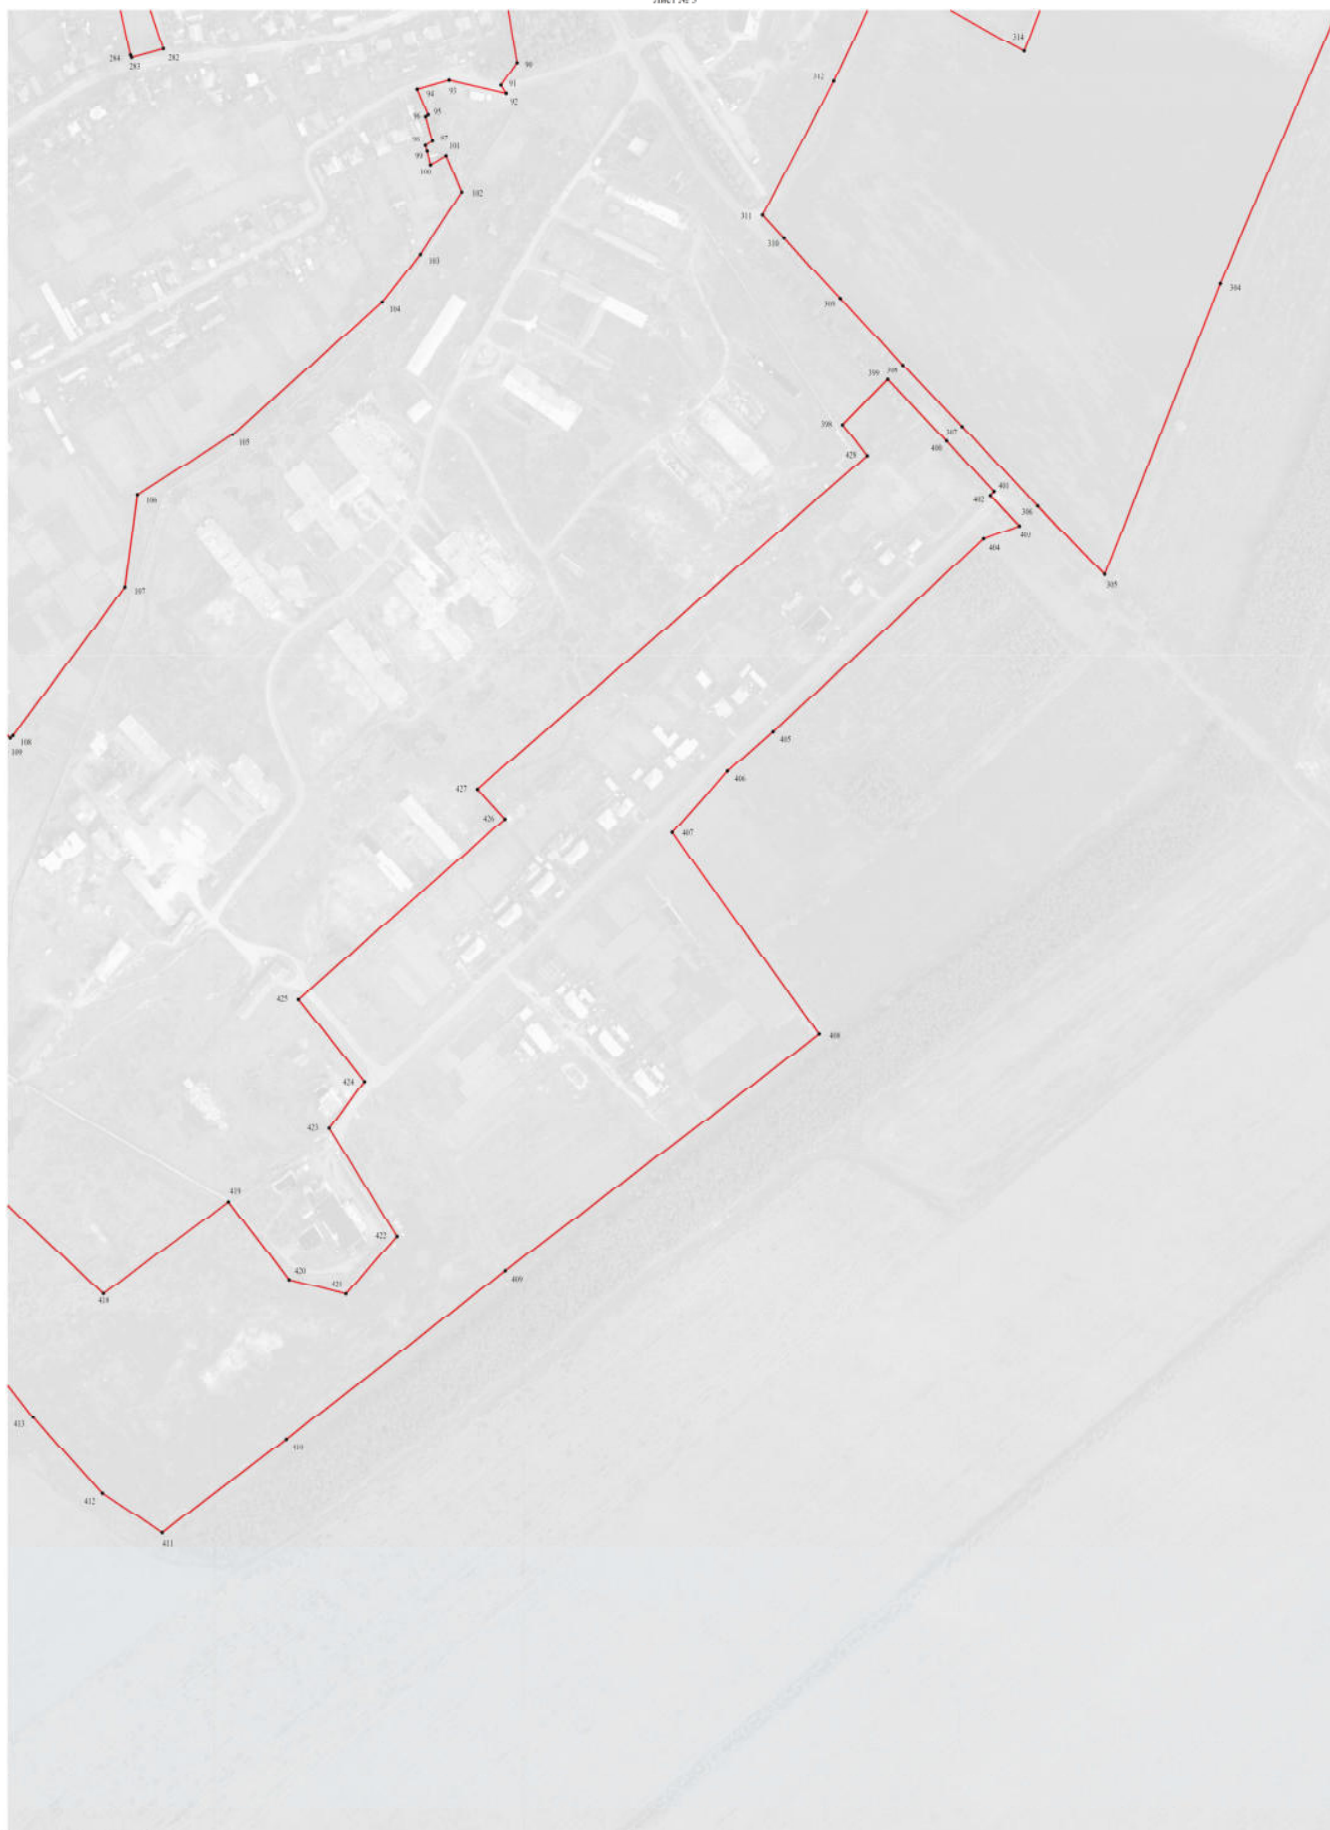


Использованы условные знаки и обозначения:

- граница территориальной зоны
- характерная точка границы территориальной зоны

Масштаб 1:2000

Заместитель руководителя БУНО «Нормативно-проектный центр»
Подпись:  А.Н. Ромашов Дата « 06 » февраля 2020 г.
Место для отгуса печати (для печати) дата, составившего описание местоположения границ объекта



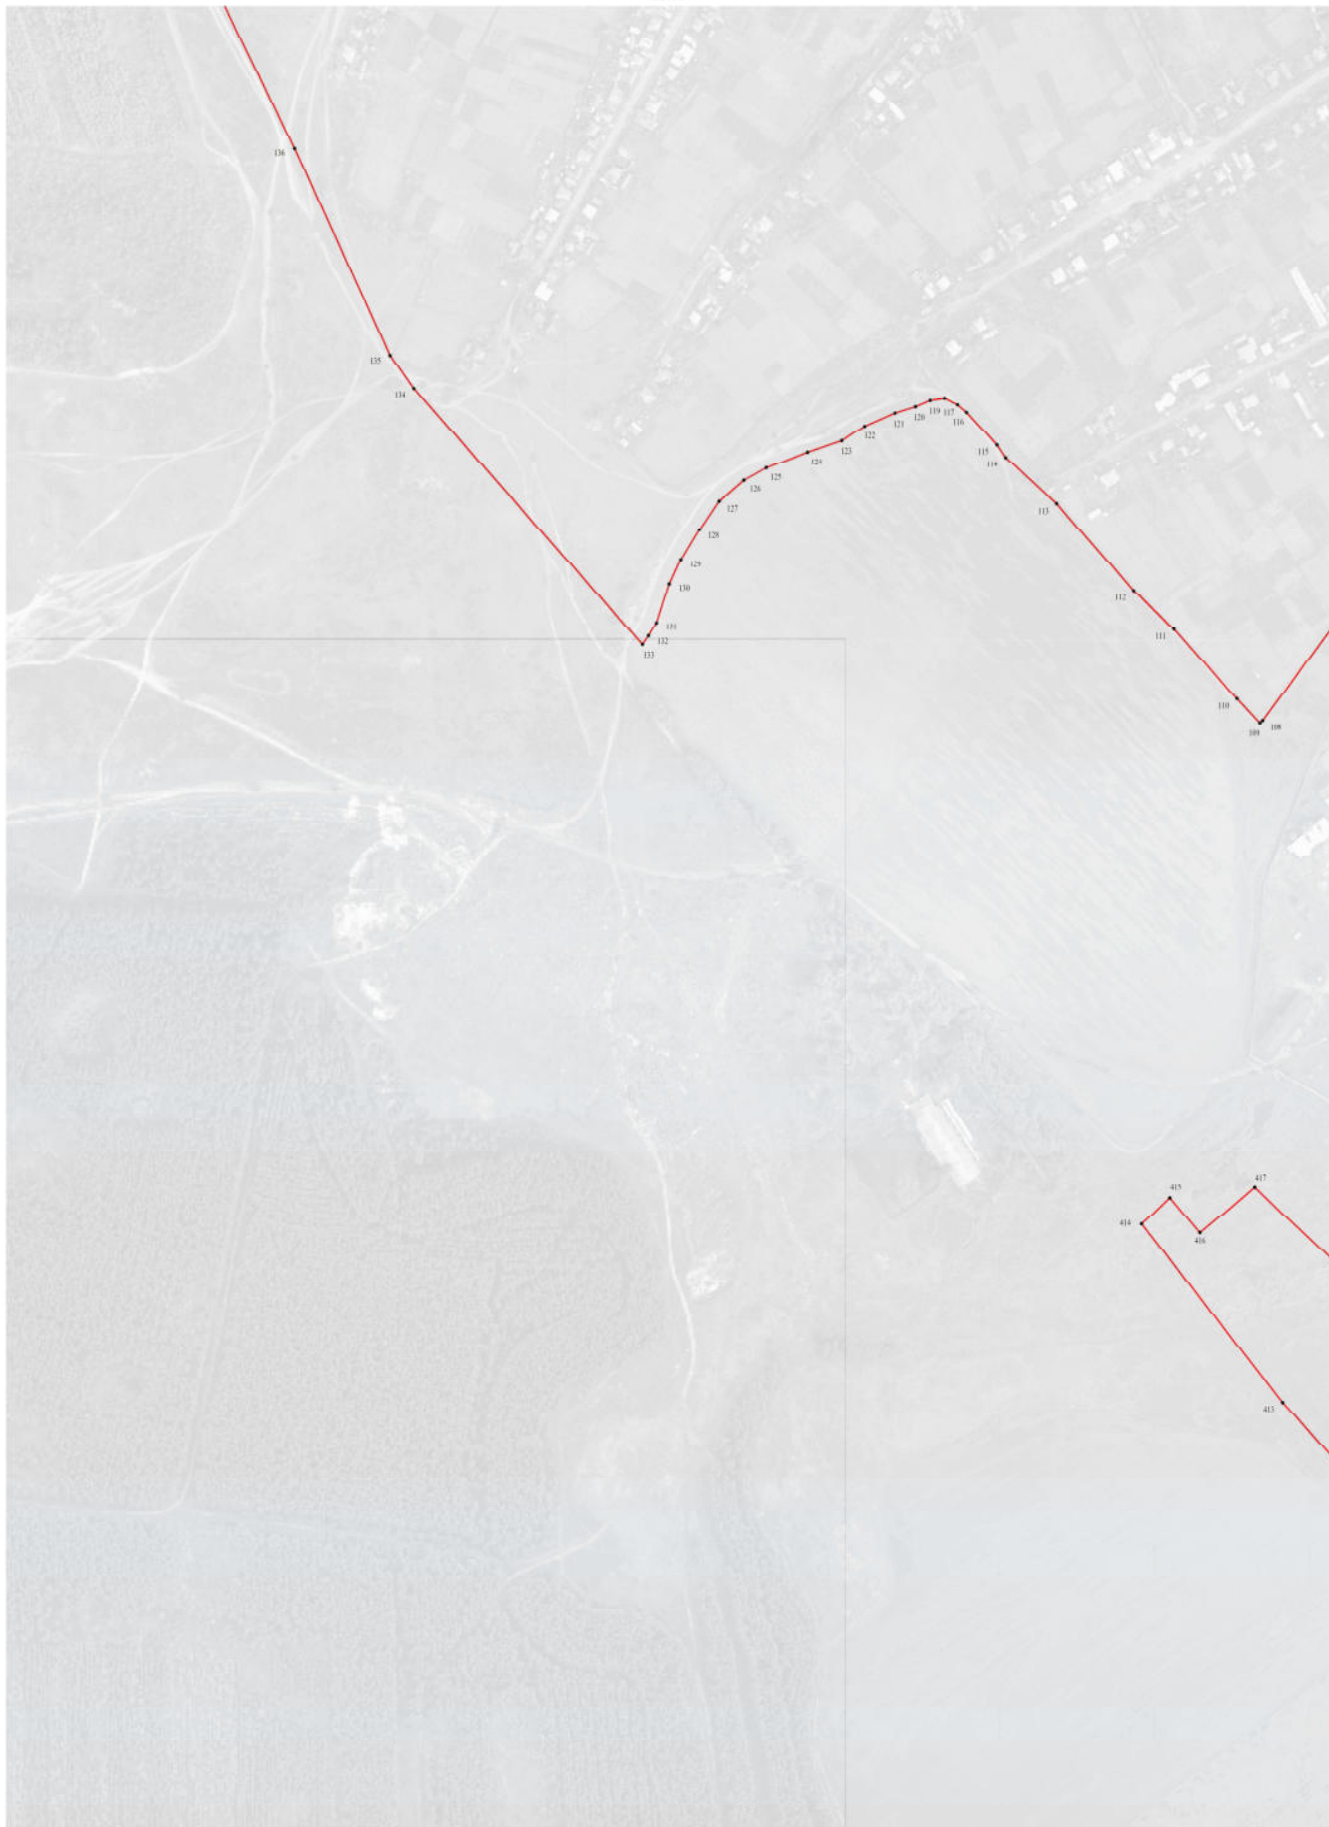

Использованы условные знаки и обозначения:

- границы территориальной зоны
- 1 — характерная точка границ территориальной зоны

Масштаб 1:2000

Заместитель руководителя БУНО «Информационно-проектный центр»
Подпись: *А.В. Романов* Дата: 06.02.2020 г.
Место для отоса печати (или подписи) лица, составившего описание местоположения границ объекта



ОПИСАНИЕ МЕСТОПОЛОЖЕНИЯ ГРАНИЦ

Общественно-деловая зона - ОД

(наименование объекта, местоположение границ которого описано
(далее объект)

Раздел 1

Сведения об объекте		
№ п/п	Характеристики объекта	Описание характеристик
1	2	3
1	Местоположение объекта	Воронежская область, Лискинский муниципальный район, Троицкое сельское поселение, село Троицкое
2	Площадь объекта \pm величина погрешности определения площади ($P \pm \Delta P$)	62993 \pm 878 м ²
3	Иные характеристики объекта	-

Раздел 2					
Сведения о местоположении границ объекта					
1. Система координат: МСК - 36, зона 1					
2. Сведения о характерных точках границ объекта					
Обозначение характерных точек границ	Координаты, м		Метод определения координат характерной точки	Средняя квадратическая погрешность положения характерной точки (Mt), м	Описание обозначения точки на местности (при наличии)
	X	Y			
1	2	3	4	5	6
1	449208.86	1301618.86	Картометрический	1.00	-
2	449189.23	1301666.77	Картометрический	1.00	-
3	449184.36	1301665.13	Картометрический	1.00	-
4	449166.65	1301667.40	Картометрический	1.00	-
5	449159.51	1301664.24	Картометрический	1.00	-
6	449157.89	1301663.65	Картометрический	1.00	-
7	449151.34	1301661.26	Картометрический	1.00	-
8	449126.44	1301652.16	Картометрический	1.00	-
9	449118.88	1301647.73	Картометрический	1.00	-
10	449142.76	1301593.41	Картометрический	1.00	-
11	449186.38	1301606.84	Картометрический	1.00	-
1	449208.86	1301618.86	Картометрический	1.00	-
12	448916.86	1302504.96	Картометрический	1.00	-
13	448939.79	1302550.51	Картометрический	1.00	-
14	448917.99	1302596.43	Картометрический	1.00	-
15	448885.36	1302615.38	Картометрический	1.00	-
16	448874.59	1302621.03	Картометрический	1.00	-
17	448866.77	1302624.21	Картометрический	1.00	-
18	448847.93	1302630.84	Картометрический	1.00	-
19	448841.11	1302615.33	Картометрический	1.00	-
20	448826.13	1302592.18	Картометрический	1.00	-
21	448821.34	1302559.79	Картометрический	1.00	-
22	448819.14	1302521.77	Картометрический	1.00	-
23	448818.30	1302486.69	Картометрический	1.00	-
24	448819.82	1302452.20	Картометрический	1.00	-
25	448820.38	1302449.01	Картометрический	1.00	-
26	448860.66	1302463.38	Картометрический	1.00	-
27	448856.60	1302483.67	Картометрический	1.00	-
28	448878.01	1302491.14	Картометрический	1.00	-
29	448912.02	1302503.72	Картометрический	1.00	-
12	448916.86	1302504.96	Картометрический	1.00	-
30	448759.08	1302358.20	Картометрический	1.00	-

1	2	3	4	5	6
31	448753.23	1302407.66	Картометрический	1.00	-
32	448753.13	1302408.43	Картометрический	1.00	-
33	448756.62	1302414.03	Картометрический	1.00	-
34	448764.77	1302415.77	Картометрический	1.00	-
35	448756.43	1302448.70	Картометрический	1.00	-
36	448772.90	1302462.20	Картометрический	1.00	-
37	448768.57	1302471.22	Картометрический	1.00	-
38	448774.82	1302479.02	Картометрический	1.00	-
39	448793.04	1302482.72	Картометрический	1.00	-
40	448791.54	1302489.66	Картометрический	1.00	-
41	448697.53	1302482.28	Картометрический	1.00	-
42	448696.49	1302482.20	Картометрический	1.00	-
43	448692.08	1302481.86	Картометрический	1.00	-
44	448655.44	1302479.65	Картометрический	1.00	-
45	448635.89	1302478.70	Картометрический	1.00	-
46	448635.14	1302477.85	Картометрический	1.00	-
47	448634.16	1302471.47	Картометрический	1.00	-
48	448662.36	1302466.84	Картометрический	1.00	-
49	448663.84	1302454.04	Картометрический	1.00	-
50	448669.13	1302407.63	Картометрический	1.00	-
51	448675.98	1302341.22	Картометрический	1.00	-
52	448706.43	1302347.45	Картометрический	1.00	-
53	448714.90	1302349.17	Картометрический	1.00	-
54	448736.02	1302353.49	Картометрический	1.00	-
55	448743.46	1302355.01	Картометрический	1.00	-
56	448743.83	1302356.87	Картометрический	1.00	-
30	448759.08	1302358.20	Картометрический	1.00	-
57	448841.43	1302664.45	Картометрический	1.00	-
58	448854.28	1302690.41	Картометрический	1.00	-
59	448864.95	1302714.11	Картометрический	1.00	-
60	448842.66	1302723.39	Картометрический	1.00	-
61	448835.98	1302726.05	Картометрический	1.00	-
62	448825.02	1302731.11	Картометрический	1.00	-
63	448837.43	1302762.10	Картометрический	1.00	-
64	448795.59	1302775.43	Картометрический	1.00	-
65	448770.21	1302782.64	Картометрический	1.00	-
66	448763.20	1302784.97	Картометрический	1.00	-
67	448753.86	1302787.80	Картометрический	1.00	-
68	448745.50	1302789.68	Картометрический	1.00	-
69	448742.33	1302790.77	Картометрический	1.00	-
70	448723.51	1302796.02	Картометрический	1.00	-
71	448707.56	1302804.36	Картометрический	1.00	-
72	448704.90	1302806.77	Картометрический	1.00	-
73	448698.34	1302800.14	Картометрический	1.00	-
74	448695.09	1302788.19	Картометрический	1.00	-
75	448694.92	1302787.64	Картометрический	1.00	-
76	448706.18	1302784.64	Картометрический	1.00	-



1	2	3	4	5	6
77	448711.38	1302783.26	Картометрический	1.00	-
78	448743.70	1302770.19	Картометрический	1.00	-
79	448747.15	1302768.00	Картометрический	1.00	-
80	448761.57	1302758.84	Картометрический	1.00	-
81	448784.57	1302737.13	Картометрический	1.00	-
82	448797.47	1302722.51	Картометрический	1.00	-
83	448808.71	1302707.19	Картометрический	1.00	-
84	448818.04	1302689.60	Картометрический	1.00	-
85	448822.59	1302664.56	Картометрический	1.00	-
57	448841.43	1302664.45	Картометрический	1.00	-
86	448603.62	1302418.36	Картометрический	1.00	-
87	448612.20	1302463.08	Картометрический	1.00	-
88	448608.27	1302463.37	Картометрический	1.00	-
89	448558.43	1302474.84	Картометрический	1.00	-
90	448549.91	1302462.45	Картометрический	1.00	-
91	448547.43	1302454.14	Картометрический	1.00	-
92	448502.56	1302469.67	Картометрический	1.00	-
93	448495.39	1302443.41	Картометрический	1.00	-
94	448497.42	1302442.40	Картометрический	1.00	-
86	448603.62	1302418.36	Картометрический	1.00	-
95	448654.90	1302756.57	Картометрический	1.00	-
96	448660.60	1302768.69	Картометрический	1.00	-
97	448665.55	1302772.64	Картометрический	1.00	-
98	448665.83	1302782.53	Картометрический	1.00	-
99	448609.49	1302796.06	Картометрический	1.00	-
100	448581.01	1302807.25	Картометрический	1.00	-
101	448575.98	1302791.25	Картометрический	1.00	-
102	448575.54	1302776.94	Картометрический	1.00	-
103	448581.97	1302774.18	Картометрический	1.00	-
104	448612.78	1302760.49	Картометрический	1.00	-
105	448640.42	1302758.16	Картометрический	1.00	-
95	448654.90	1302756.57	Картометрический	1.00	-
106	448690.03	1303125.03	Картометрический	1.00	-
107	448644.20	1303237.79	Картометрический	1.00	-
108	448500.60	1303181.43	Картометрический	1.00	-
109	448563.07	1303065.89	Картометрический	1.00	-
110	448579.22	1303073.61	Картометрический	1.00	-
106	448690.03	1303125.03	Картометрический	1.00	-

3. Сведения о характерных точках части (частей) границы объекта					
Обозначение характерных точек части границы	Координаты, м		Метод определения координат характерной точки	Средняя квадратическая погрешность положения характерной точки (Mt), м	Описание обозначения точки на местности (при наличии)
	X	Y			
1	2	3	4	5	6
Часть №					
-	-	-	-	-	-

Раздел 4

План границ объекта

Схема расположения листов плана границ объекта

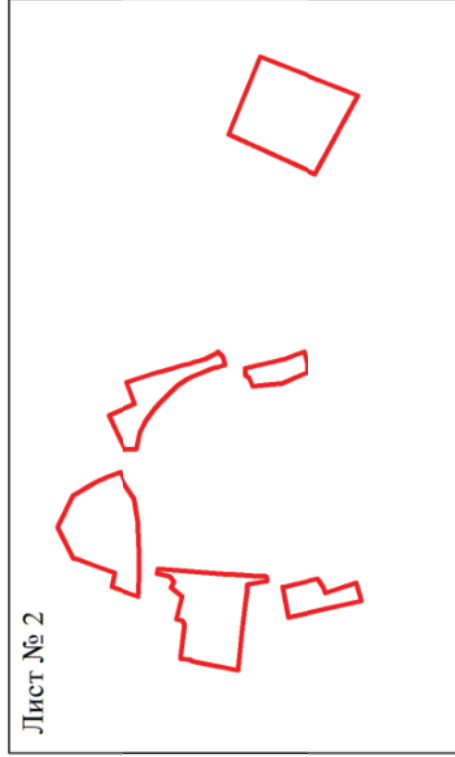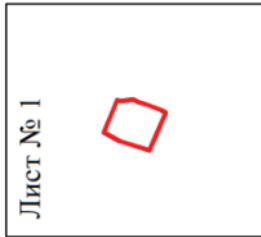

Используемые условные знаки и обозначения:



границы территориальной зоны



область и номер листа плана границ объекта

Масштаб 1:10000

Заместитель руководителя БУВО «Нормативно-проектный центр»

Подпись


А.В. Ромашов Дага « 06 » февраля 2020 г.

Место для оттиска печати (при наличии) лица, составившего описание местоположения границ объекта



План границ объекта

Лист № 1

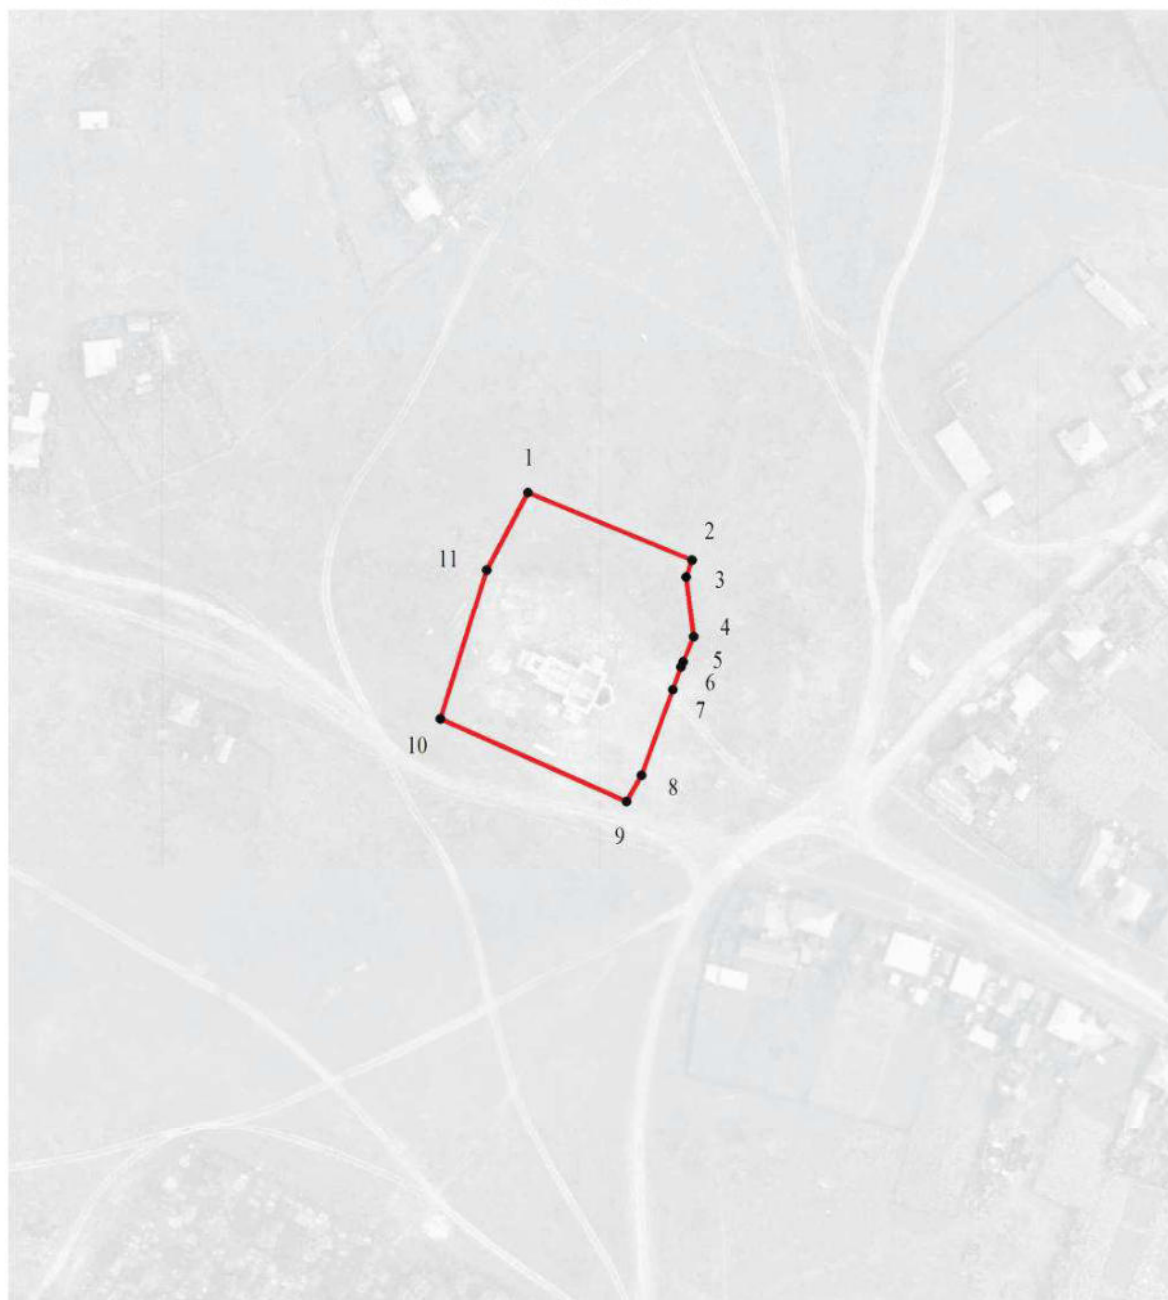

Используемые условные знаки и обозначения:



границы территориальной зоны



характерная точка границ территориальной зоны

Масштаб 1:2000

Заместитель руководителя БУВО «Нормативно-проектный центр»

Подпись  А.В. Ромашов Дата « 06 » февраля 2020 г.

Место для оттиска печати (при наличии) лица, составившего описание местоположения границ объекта





Используемые условные линии и обозначения:

- границы территориальной зоны
- характеристика точки границ территориальной зоны

Заместитель руководителя БУО «Нормативно-проектный центр»

Подпись: *А.В. Романов* Дата « 06 » февраля 2020 г.

Место для отписки (для выписки) листа, составившего описание местоположения границ объекта



ОПИСАНИЕ МЕСТОПОЛОЖЕНИЯ ГРАНИЦ

Производственная зона - П1

(наименование объекта, местоположение границ которого описано
(далее объект)

Раздел 1

Сведения об объекте		
№ п/п	Характеристики объекта	Описание характеристик
1	2	3
1	Местоположение объекта	Воронежская область, Лискинский муниципальный район, Троицкое сельское поселение, село Троицкое
2	Площадь объекта \pm величина погрешности определения площади ($P \pm \Delta P$)	10892 \pm 365 м ²
3	Иные характеристики объекта	-

Раздел 2					
Сведения о местоположении границ объекта					
1. Система координат: МСК - 36, зона 1					
2. Сведения о характерных точках границ объекта					
Обозначение характерных точек границ	Координаты, м		Метод определения координат характерной точки	Средняя квадратическая погрешность положения характерной точки (Mt), м	Описание обозначения точки на местности (при наличии)
	X	Y			
1	2	3	4	5	6
1	448445.89	1302686.51	Картометрический	1.00	-
2	448425.76	1302692.23	Картометрический	1.00	-
3	448422.29	1302686.22	Картометрический	1.00	-
4	448417.55	1302687.88	Картометрический	1.00	-
5	448406.13	1302690.53	Картометрический	1.00	-
6	448413.56	1302703.36	Картометрический	1.00	-
7	448447.45	1302688.74	Картометрический	1.00	-
1	448445.89	1302686.51	Картометрический	1.00	-
8	447608.77	1302606.65	Картометрический	1.00	-
9	447519.01	1302662.90	Картометрический	1.00	-
10	447471.36	1302620.60	Картометрический	1.00	-
11	447483.22	1302573.65	Картометрический	1.00	-
12	447547.59	1302523.48	Картометрический	1.00	-
8	447608.77	1302606.65	Картометрический	1.00	-
3. Сведения о характерных точках части (частей) границы объекта					
Обозначение характерных точек части границы	Координаты, м		Метод определения координат характерной точки	Средняя квадратическая погрешность положения характерной точки (Mt), м	Описание обозначения точки на местности (при наличии)
	X	Y			
1	2	3	4	5	6
Часть №					
-	-	-	-	-	-

План границ объекта

Схема расположения листов плана границ объекта

Лист № 1



Лист № 2



Используемые условные знаки и обозначения:



границы территориальной зоны



Лист № 1 область и номер листа плана границ объекта

Масштаб 1:10000

Заместитель руководителя БУВО «Нормативно-проектный центр»

Подпись  А.В. Ромашов Дата « 06 » февраля 2020 г.

Место для оттиска печати (при наличии) лица, составившего описание местоположения границ объекта



План границ объекта


Лист № 1



Используемые условные знаки и обозначения:



границы территориальной зоны

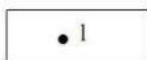

характерная точка границ территориальной зоны

Масштаб 1:2000

Заместитель руководителя БУВО «Нормативно-проектный центр»


Подпись  А.В. Ромашов Дата « 06 » февраля 2020 г.

Место для оттиска печати (при наличии) лица, составившего описание местоположения границ объекта


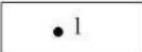


План границ объекта

Лист № 2

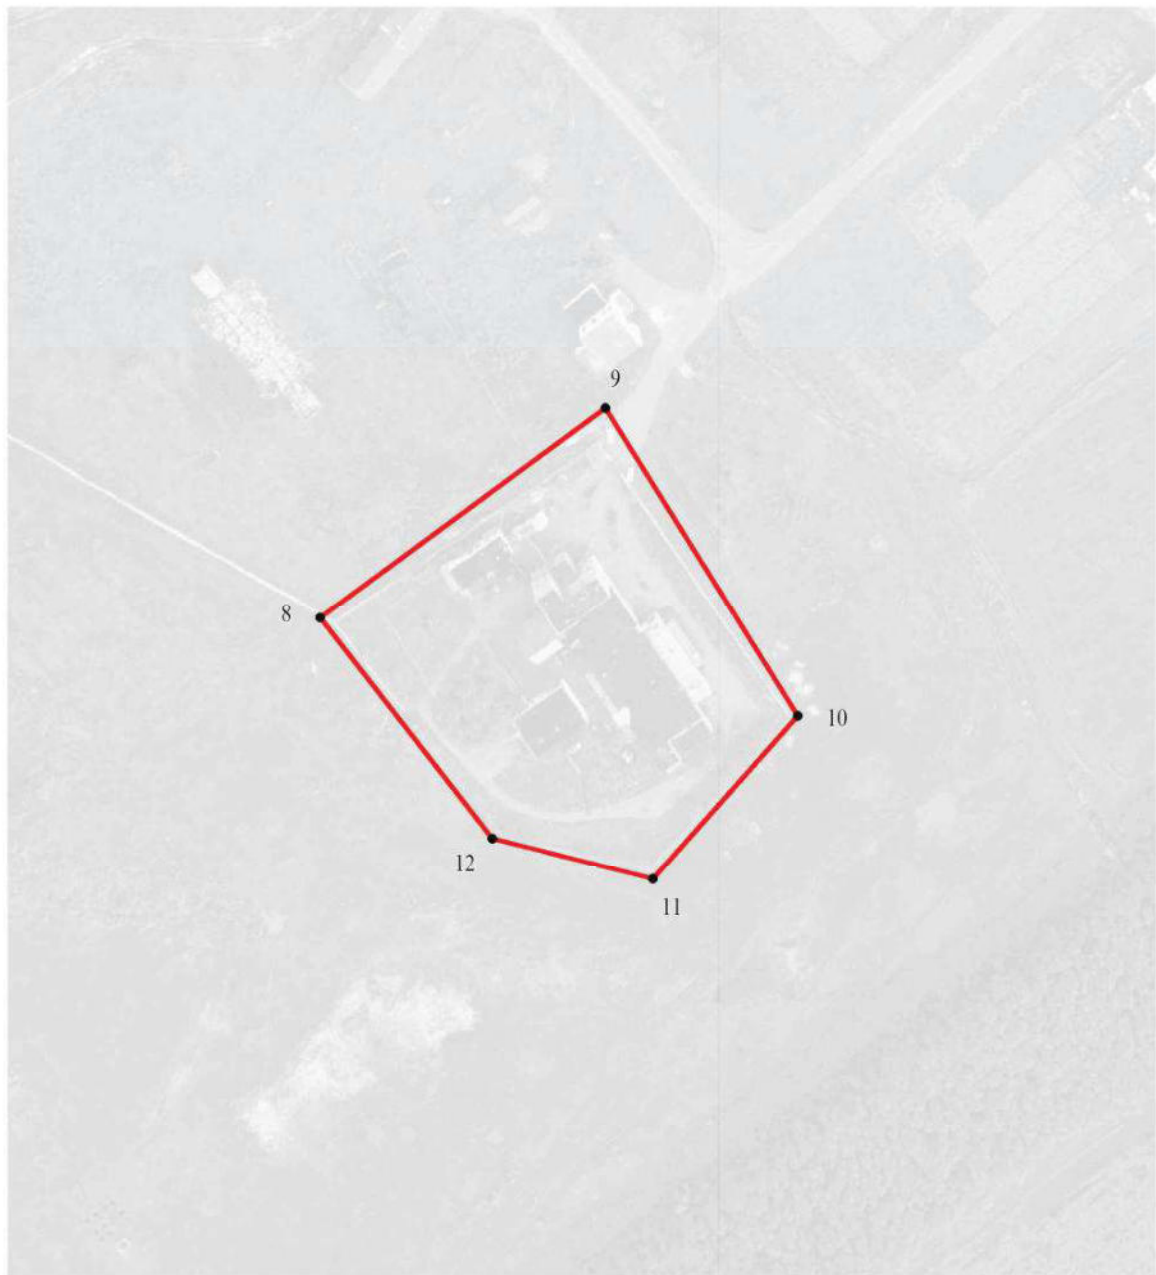

Используемые условные знаки и обозначения:

	границы территориальной зоны
	характерная точка границ территориальной зоны

Масштаб 1:2000

Заместитель руководителя БУВО «Нормативно-проектный центр»

Подпись  А.В. Ромашов Дата « 06 » февраля 2020 г.

Место для оттиска печати (при наличии) лица, составившего описание местоположения границ объекта



ОПИСАНИЕ МЕСТОПОЛОЖЕНИЯ ГРАНИЦ

Зона улиц, дорог, инженерной и транспортной инфраструктуры - ИТ1

(наименование объекта, местоположение границ которого описано
(далее объект))

Раздел 1

Сведения об объекте		
№ п/п	Характеристики объекта	Описание характеристик
1	2	3
1	Местоположение объекта	Воронежская область, Лискинский муниципальный район, Троицкое сельское поселение, село Троицкое
2	Площадь объекта \pm величина погрешности определения площади ($P \pm \Delta P$)	27582 \pm 581м ²
3	Иные характеристики объекта	-

Раздел 2					
Сведения о местоположении границ объекта					
1. Система координат: МСК - 36, зона 1					
2. Сведения о характерных точках границ объекта					
Обозначение характерных точек границ	Координаты, м		Метод определения координат характерной точки	Средняя квадратическая погрешность положения характерной точки (Mt), м	Описание обозначения точки на местности (при наличии)
	X	Y			
1	2	3	4	5	6
1	450017.30	1303754.46	Картометрический	1.00	-
2	450018.92	1303763.51	Картометрический	1.00	-
3	449968.30	1303752.23	Картометрический	1.00	-
4	449913.65	1303735.99	Картометрический	1.00	-
5	449882.70	1303724.98	Картометрический	1.00	-
6	449873.54	1303721.59	Картометрический	1.00	-
7	449857.56	1303715.65	Картометрический	1.00	-
8	449838.50	1303710.18	Картометрический	1.00	-
9	449789.27	1303695.74	Картометрический	1.00	-
10	449728.88	1303679.64	Картометрический	1.00	-
11	449661.15	1303661.44	Картометрический	1.00	-
12	449628.11	1303652.09	Картометрический	1.00	-
13	449596.34	1303642.86	Картометрический	1.00	-
14	449564.83	1303632.02	Картометрический	1.00	-
15	449528.33	1303616.90	Картометрический	1.00	-
16	449463.53	1303586.41	Картометрический	1.00	-
17	449376.34	1303546.29	Картометрический	1.00	-
18	449347.16	1303531.99	Картометрический	1.00	-
19	449317.60	1303516.32	Картометрический	1.00	-
20	449289.35	1303498.80	Картометрический	1.00	-
21	449235.64	1303461.30	Картометрический	1.00	-
22	449212.68	1303445.92	Картометрический	1.00	-
23	449187.91	1303428.62	Картометрический	1.00	-
24	449163.39	1303411.14	Картометрический	1.00	-
25	449154.69	1303403.81	Картометрический	1.00	-
26	449143.59	1303391.64	Картометрический	1.00	-
27	449124.60	1303368.31	Картометрический	1.00	-
28	449121.90	1303363.65	Картометрический	1.00	-
29	449116.66	1303356.35	Картометрический	1.00	-
30	449112.44	1303351.22	Картометрический	1.00	-
31	449107.09	1303346.99	Картометрический	1.00	-
32	449104.60	1303344.97	Картометрический	1.00	-
33	449103.06	1303343.85	Картометрический	1.00	-
34	449100.22	1303342.22	Картометрический	1.00	-

1	2	3	4	5	6
35	449097.43	1303330.91	Картометрический	1.00	-
36	449100.04	1303329.61	Картометрический	1.00	-
37	449101.29	1303328.28	Картометрический	1.00	-
38	449101.88	1303326.95	Картометрический	1.00	-
39	449101.72	1303324.52	Картометрический	1.00	-
40	449100.87	1303317.71	Картометрический	1.00	-
41	449094.20	1303289.59	Картометрический	1.00	-
42	449085.88	1303261.33	Картометрический	1.00	-
43	449078.25	1303236.03	Картометрический	1.00	-
44	449068.33	1303205.19	Картометрический	1.00	-
45	449059.55	1303176.72	Картометрический	1.00	-
46	449051.35	1303152.53	Картометрический	1.00	-
47	449027.60	1303084.50	Картометрический	1.00	-
48	449015.14	1303050.32	Картометрический	1.00	-
49	449001.71	1303016.35	Картометрический	1.00	-
50	448989.89	1302983.56	Картометрический	1.00	-
51	448978.23	1302957.47	Картометрический	1.00	-
52	448964.46	1302927.40	Картометрический	1.00	-
53	448937.69	1302872.80	Картометрический	1.00	-
54	448903.92	1302800.87	Картометрический	1.00	-
55	448891.31	1302772.62	Картометрический	1.00	-
56	448864.95	1302714.11	Картометрический	1.00	-
57	448854.28	1302690.41	Картометрический	1.00	-
58	448841.43	1302664.45	Картометрический	1.00	-
59	448837.05	1302654.04	Картометрический	1.00	-
60	448845.33	1302650.02	Картометрический	1.00	-
61	448856.16	1302673.17	Картометрический	1.00	-
62	448868.70	1302699.26	Картометрический	1.00	-
63	448882.57	1302730.74	Картометрический	1.00	-
64	448915.34	1302803.84	Картометрический	1.00	-
65	448925.62	1302826.88	Картометрический	1.00	-
66	448944.70	1302869.28	Картометрический	1.00	-
67	448962.72	1302905.27	Картометрический	1.00	-
68	448980.06	1302940.36	Картометрический	1.00	-
69	448995.29	1302974.73	Картометрический	1.00	-
70	449009.85	1303012.21	Картометрический	1.00	-
71	449025.26	1303052.54	Картометрический	1.00	-
72	449038.77	1303089.00	Картометрический	1.00	-
73	449053.38	1303130.80	Картометрический	1.00	-
74	449065.87	1303168.80	Картометрический	1.00	-
75	449076.93	1303205.47	Картометрический	1.00	-
76	449095.52	1303268.29	Картометрический	1.00	-
77	449098.12	1303277.43	Картометрический	1.00	-
78	449111.21	1303325.12	Картометрический	1.00	-
79	449114.46	1303332.89	Картометрический	1.00	-
80	449126.56	1303355.00	Картометрический	1.00	-
81	449150.53	1303386.62	Картометрический	1.00	-
82	449164.62	1303400.18	Картометрический	1.00	-


1	2	3	4	5	6
83	449179.42	1303412.29	Картометрический	1.00	-
84	449211.61	1303434.35	Картометрический	1.00	-
85	449214.35	1303433.66	Картометрический	1.00	-
86	449219.61	1303432.84	Картометрический	1.00	-
87	449221.46	1303432.11	Картометрический	1.00	-
88	449224.20	1303430.47	Картометрический	1.00	-
89	449230.07	1303435.17	Картометрический	1.00	-
90	449228.57	1303437.26	Картометрический	1.00	-
91	449226.61	1303440.97	Картометрический	1.00	-
92	449226.53	1303442.68	Картометрический	1.00	-
93	449227.42	1303444.27	Картометрический	1.00	-
94	449270.14	1303475.40	Картометрический	1.00	-
95	449297.81	1303493.80	Картометрический	1.00	-
96	449321.37	1303508.53	Картометрический	1.00	-
97	449348.41	1303523.59	Картометрический	1.00	-
98	449378.44	1303538.30	Картометрический	1.00	-
99	449478.62	1303584.68	Картометрический	1.00	-
100	449512.17	1303599.77	Картометрический	1.00	-
101	449547.42	1303615.36	Картометрический	1.00	-
102	449577.93	1303626.98	Картометрический	1.00	-
103	449600.82	1303634.96	Картометрический	1.00	-
104	449636.11	1303645.07	Картометрический	1.00	-
105	449675.43	1303655.93	Картометрический	1.00	-
106	449755.81	1303677.54	Картометрический	1.00	-
107	449781.62	1303684.31	Картометрический	1.00	-
108	449814.19	1303693.67	Картометрический	1.00	-
109	449851.15	1303704.55	Картометрический	1.00	-
110	449862.40	1303707.77	Картометрический	1.00	-
111	449889.35	1303717.62	Картометрический	1.00	-
112	449916.29	1303727.46	Картометрический	1.00	-
113	449963.43	1303741.88	Картометрический	1.00	-
114	449970.94	1303743.70	Картометрический	1.00	-
1	450017.30	1303754.46	Картометрический	1.00	-
115	448822.59	1302664.56	Картометрический	1.00	-
116	448818.04	1302689.60	Картометрический	1.00	-
117	448808.71	1302707.19	Картометрический	1.00	-
118	448797.47	1302722.51	Картометрический	1.00	-
119	448784.57	1302737.13	Картометрический	1.00	-
120	448761.57	1302758.84	Картометрический	1.00	-
121	448747.15	1302768.00	Картометрический	1.00	-
122	448743.70	1302770.19	Картометрический	1.00	-
123	448711.38	1302783.26	Картометрический	1.00	-
124	448706.18	1302784.64	Картометрический	1.00	-
125	448694.92	1302787.64	Картометрический	1.00	-
126	448691.12	1302788.65	Картометрический	1.00	-
127	448691.10	1302790.77	Картометрический	1.00	-
128	448684.58	1302792.28	Картометрический	1.00	-

1	2	3	4	5	6
129	448669.06	1302796.36	Картометрический	1.00	-
130	448667.68	1302794.47	Картометрический	1.00	-
131	448641.16	1302802.15	Картометрический	1.00	-
132	448616.05	1302812.05	Картометрический	1.00	-
133	448589.45	1302825.92	Картометрический	1.00	-
134	448584.68	1302828.15	Картометрический	1.00	-
135	448569.24	1302835.39	Картометрический	1.00	-
136	448550.04	1302845.89	Картометрический	1.00	-
137	448516.10	1302863.80	Картометрический	1.00	-
138	448511.53	1302848.50	Картометрический	1.00	-
139	448543.18	1302831.78	Картометрический	1.00	-
140	448551.66	1302827.46	Картометрический	1.00	-
141	448559.19	1302821.29	Картометрический	1.00	-
142	448570.55	1302813.98	Картометрический	1.00	-
143	448579.68	1302808.11	Картометрический	1.00	-
144	448581.01	1302807.25	Картометрический	1.00	-
145	448609.49	1302796.06	Картометрический	1.00	-
146	448665.83	1302782.53	Картометрический	1.00	-
147	448665.55	1302772.64	Картометрический	1.00	-
148	448677.54	1302770.35	Картометрический	1.00	-
149	448684.44	1302769.03	Картометрический	1.00	-
150	448685.69	1302776.20	Картометрический	1.00	-
151	448686.81	1302777.58	Картометрический	1.00	-
152	448706.79	1302772.59	Картометрический	1.00	-
153	448735.59	1302760.84	Картометрический	1.00	-
154	448756.46	1302748.40	Картометрический	1.00	-
155	448777.89	1302727.88	Картометрический	1.00	-
156	448789.25	1302714.61	Картометрический	1.00	-
157	448800.20	1302699.60	Картометрический	1.00	-
158	448807.67	1302685.31	Картометрический	1.00	-
159	448811.37	1302662.25	Картометрический	1.00	-
115	448822.59	1302664.56	Картометрический	1.00	-
160	448228.47	1303068.73	Картометрический	1.00	-
161	448240.79	1303081.06	Картометрический	1.00	-
162	448189.51	1303130.11	Картометрический	1.00	-
163	448123.91	1303192.59	Картометрический	1.00	-
164	448067.21	1303247.91	Картометрический	1.00	-
165	448045.74	1303268.84	Картометрический	1.00	-
166	448036.86	1303278.17	Картометрический	1.00	-
167	447978.06	1303335.67	Картометрический	1.00	-
168	447960.29	1303328.44	Картометрический	1.00	-
169	448023.79	1303265.51	Картометрический	1.00	-
170	448033.93	1303255.72	Картометрический	1.00	-
171	448110.14	1303180.93	Картометрический	1.00	-
172	448107.71	1303177.49	Картометрический	1.00	-
173	448132.34	1303153.45	Картометрический	1.00	-
174	448135.73	1303156.61	Картометрический	1.00	-

1	2	3	4	5	6
175	448177.39	1303117.30	Картометрический	1.00	-
160	448228.47	1303068.73	Картометрический	1.00	-
3. Сведения о характерных точках части (частей) границы объекта					
Обозначение характерных точек части границы	Координаты, м		Метод определения координат характерной точки	Средняя квадратическая погрешность положения характерной точки (Mt), м	Описание обозначения точки на местности (при наличии)
	X	Y			
1	2	3	4	5	6
Часть №					
-	-	-	-	-	-

План границ объекта

Схема расположения листов плана границ объекта

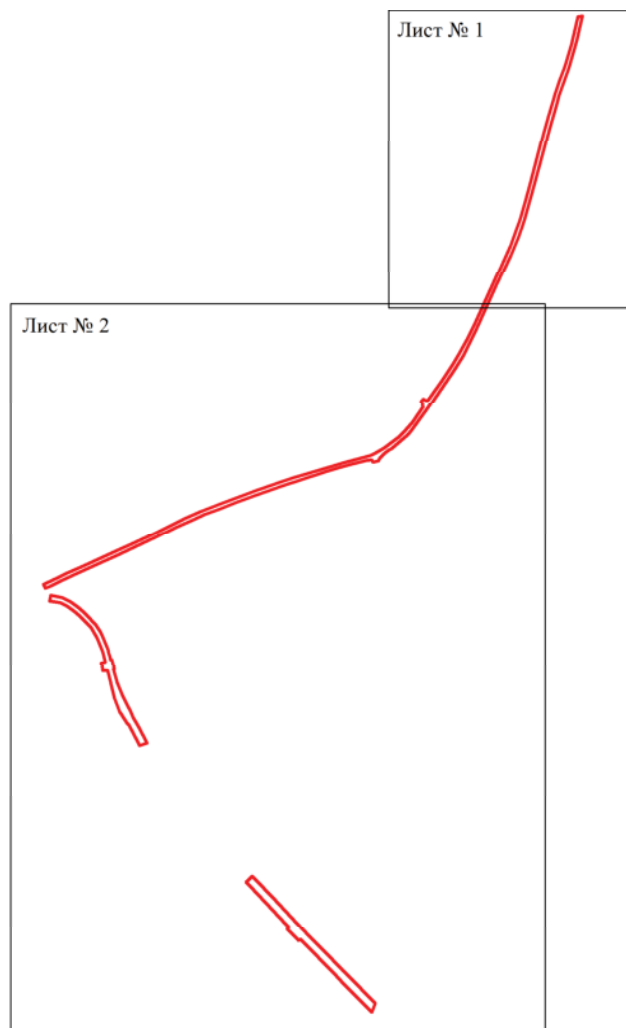

Используемые условные знаки и обозначения:



границы территориальной зоны



Лист № 1 область и номер листа плана границ объекта

Масштаб 1:10000

Заместитель руководителя БУВО «Нормативно-проектный центр»

Подпись  А.В. Ромашов Дата « 06 » февраля 2020 г.

Место для оттиска печати (при наличии) лица, составившего описание местоположения границ объекта


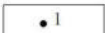


План границ объекта

Лист № 1



Используемые условные знаки и обозначения:

	границы территориальной зоны
	характерная точка границ территориальной зоны

Масштаб 1:2000

Заместитель руководителя БУВО «Нормативно-проектный центр»

Подпись  А.В. Ромашов Дата « 06 » февраля 2020 г.


Место для оттиска печати (при наличии) лица, составившего описание местоположения границ объекта





Иллюстрированные условные знаки и обозначения:

- границы территориальной зоны
- характерная точка границ территориальной зоны

Заместитель руководителя БУИС «Нормативно-проектный центр»
 Подпись:  А.В. Ромашов Дата: 06.02.2020 г.
 Место для оттиска печати (без оттиска) лица, составившего описание местоположения границ объекта

ОПИСАНИЕ МЕСТОПОЛОЖЕНИЯ ГРАНИЦ

Зона сельскохозяйственного использования в границах населенных пунктов - СХ1

(наименование объекта, местоположение границ которого описано
(далее объект))

Раздел 1

Сведения об объекте		
№ п/п	Характеристики объекта	Описание характеристик
1	2	3
1	Местоположение объекта	Воронежская область, Лискинский муниципальный район, Троицкое сельское поселение, село Троицкое
2	Площадь объекта \pm величина погрешности определения площади ($P \pm \Delta P$)	195820 \pm 1549 м ²
3	Иные характеристики объекта	-



Раздел 2					
Сведения о местоположении границ объекта					
1. Система координат: МСК - 36, зона 1					
2. Сведения о характерных точках границ объекта					
Обозначение характерных точек границ	Координаты, м		Метод определения координат характерной точки	Средняя квадратическая погрешность положения характерной точки (Mt), м	Описание обозначения точки на местности (при наличии)
	X	Y			
1	2	3	4	5	6
1	447996.83	1301832.59	Картометрический	1.00	-
2	448004.00	1301837.49	Картометрический	1.00	-
3	448015.08	1301843.97	Картометрический	1.00	-
4	448046.96	1301854.55	Картометрический	1.00	-
5	448067.14	1301864.14	Картометрический	1.00	-
6	448092.04	1301879.58	Картометрический	1.00	-
7	448115.08	1301895.90	Картометрический	1.00	-
8	448132.52	1301916.32	Картометрический	1.00	-
9	448142.73	1301934.75	Картометрический	1.00	-
10	448155.80	1301969.00	Картометрический	1.00	-
11	448165.27	1301997.27	Картометрический	1.00	-
12	448177.47	1302016.32	Картометрический	1.00	-
13	448188.18	1302041.35	Картометрический	1.00	-
14	448193.54	1302058.16	Картометрический	1.00	-
15	448198.52	1302070.37	Картометрический	1.00	-
16	448200.39	1302082.32	Картометрический	1.00	-
17	448194.96	1302092.90	Картометрический	1.00	-
18	448188.69	1302100.38	Картометрический	1.00	-
19	448161.78	1302125.66	Картометрический	1.00	-
20	448151.45	1302132.76	Картометрический	1.00	-
21	448113.21	1302174.85	Картометрический	1.00	-
22	448041.61	1302238.61	Картометрический	1.00	-
23	448009.35	1302271.99	Картометрический	1.00	-
24	447951.57	1302324.04	Картометрический	1.00	-
25	447931.59	1302343.13	Картометрический	1.00	-
26	447695.59	1302101.79	Картометрический	1.00	-
1	447996.83	1301832.59	Картометрический	1.00	-
27	447853.38	1302890.32	Картометрический	1.00	-
28	447903.88	1302936.02	Картометрический	1.00	-
29	447813.72	1303022.17	Картометрический	1.00	-
30	447848.36	1303062.29	Картометрический	1.00	-
31	448005.11	1303231.19	Картометрический	1.00	-
32	448096.72	1303147.85	Картометрический	1.00	-

1	2	3	4	5	6
33	448107.71	1303177.49	Картометрический	1.00	-
34	448110.14	1303180.93	Картометрический	1.00	-
35	448033.93	1303255.72	Картометрический	1.00	-
36	448023.79	1303265.51	Картометрический	1.00	-
37	447960.29	1303328.44	Картометрический	1.00	-
38	447959.33	1303328.05	Картометрический	1.00	-
39	447908.15	1303307.23	Картометрический	1.00	-
40	447686.25	1303011.91	Картометрический	1.00	-
27	447853.38	1302890.32	Картометрический	1.00	-
3. Сведения о характерных точках части (частей) границы объекта					
Обозначение характерных точек части границы	Координаты, м		Метод определения координат характерной точки	Средняя квадратическая погрешность положения характерной точки (Mt), м	Описание обозначения точки на местности (при наличии)
	X	Y			
1	2	3	4	5	6
Часть №					
-	-	-	-	-	-


Раздел 4

План границ объекта

Схема расположения листов плана границ объекта

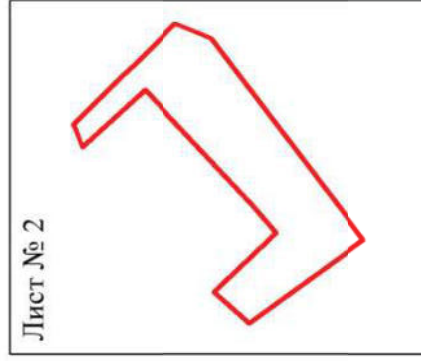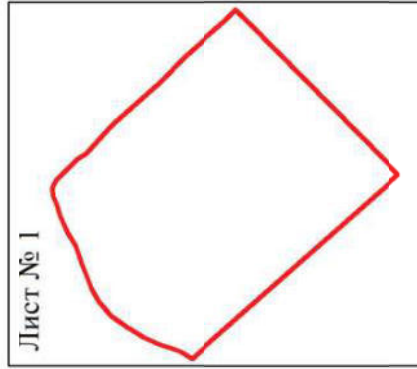

Используемые условные знаки и обозначения:

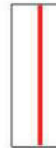

границы территориальной зоны



область и номер листа плана границ объекта

Масштаб 1:10000

Заместитель руководителя БУВО «Нормативно-проектный центр»

Подпись


А.В. Ромашов Дата « 06 » февраля 2020 г.

Место для оттиска печати (при наличии) лица, составившего описание местоположения границ объекта





План границ объекта

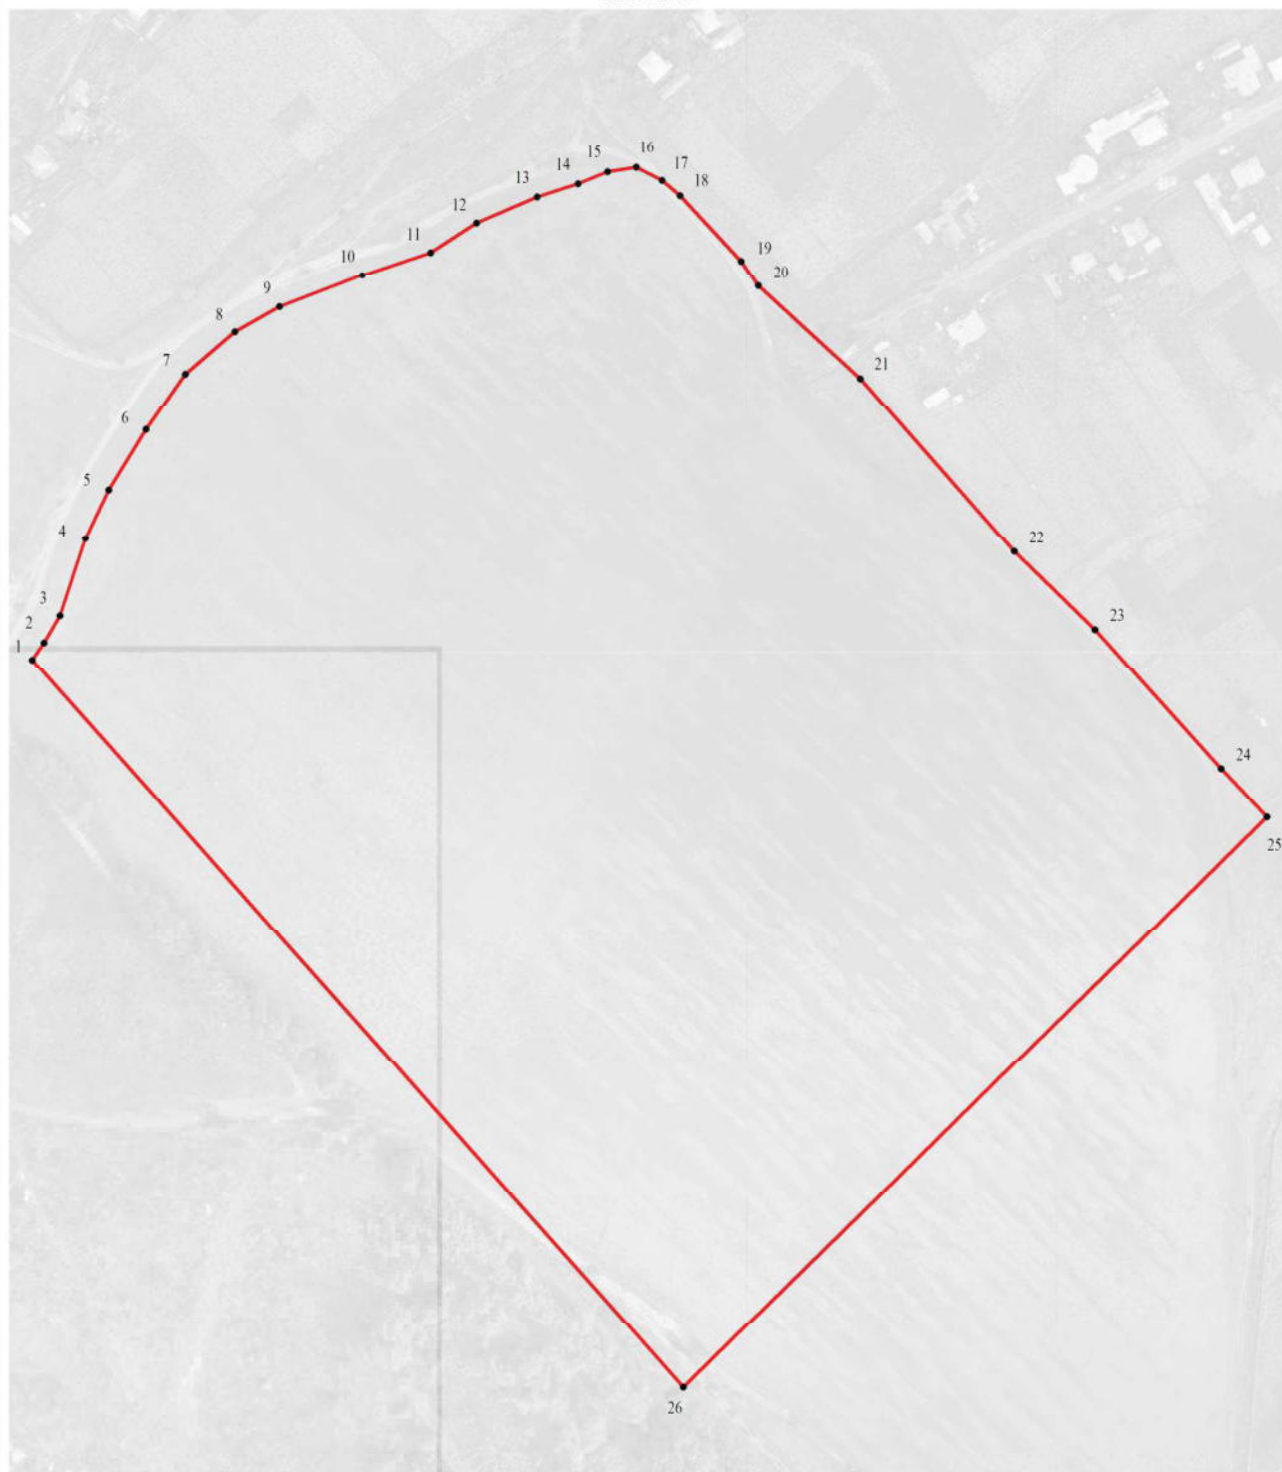Лист № 1



Используемые условные знаки и обозначения:

	границы территориальной зоны
	характерная точка границ территориальной зоны

Масштаб 1:2000

Заместитель руководителя БУВО «Нормативно-проектный центр»

Подпись  А.В. Ромашов Дата « 06 » февраля 2020 г.

Место для оттиска печати (при наличии) лица, составившего описание местоположения границ объекта




План границ объекта

Лист № 2



Используемые условные знаки и обозначения:

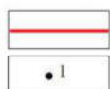

— границы территориальной зоны

• 1 характерная точка границ территориальной зоны

Масштаб 1:2000

Заместитель руководителя БУВО «Нормативно-проектный центр»

Подпись  А.В. Ромашов Дата « 06 » февраля 2020 г.

Место для оттиска печати (при наличии) лица, составившего описание местоположения границ объекта



ОПИСАНИЕ МЕСТОПОЛОЖЕНИЯ ГРАНИЦ

Зона рекреационного назначения - объектов отдыха - Р1

 (наименование объекта, местоположение границ которого описано
 (далее объект))

Раздел 1



Сведения об объекте		
№ п/п	Характеристики объекта	Описание характеристик
1	2	3
1	Местоположение объекта	Воронежская область, Лискинский муниципальный район, Троицкое сельское поселение, село Троицкое
2	Площадь объекта \pm величина погрешности определения площади ($P \pm \Delta P$)	41870 \pm 716 м ²
3	Иные характеристики объекта	-

Раздел 2					
Сведения о местоположении границ объекта					
1. Система координат: МСК - 36, зона 1					
2. Сведения о характерных точках границ объекта					
Обозначение характерных точек границ	Координаты, м		Метод определения координат характерной точки	Средняя квадратическая погрешность положения характерной точки (Mt), м	Описание обозначения точки на местности (при наличии)
	X	Y			
1	2	3	4	5	6
1	448471.98	1302748.81	Картометрический	1.00	-
2	448490.84	1302762.21	Картометрический	1.00	-
3	448549.85	1302752.05	Картометрический	1.00	-
4	448550.12	1302752.02	Картометрический	1.00	-
5	448570.31	1302812.89	Картометрический	1.00	-
6	448570.55	1302813.98	Картометрический	1.00	-
7	448559.19	1302821.29	Картометрический	1.00	-
8	448551.66	1302827.46	Картометрический	1.00	-
9	448543.18	1302831.78	Картометрический	1.00	-
10	448511.53	1302848.50	Картометрический	1.00	-
11	448508.51	1302850.10	Картометрический	1.00	-
12	448503.00	1302848.97	Картометрический	1.00	-
13	448465.46	1302753.13	Картометрический	1.00	-
1	448471.98	1302748.81	Картометрический	1.00	-
14	447903.88	1302936.02	Картометрический	1.00	-
15	447936.66	1302973.83	Картометрический	1.00	-
16	448096.72	1303147.85	Картометрический	1.00	-
17	448005.11	1303231.19	Картометрический	1.00	-
18	447848.36	1303062.29	Картометрический	1.00	-
19	447813.72	1303022.17	Картометрический	1.00	-
14	447903.88	1302936.02	Картометрический	1.00	-
3. Сведения о характерных точках части (частей) границы объекта					
Обозначение характерных точек части границы	Координаты, м		Метод определения координат характерной точки	Средняя квадратическая погрешность положения характерной точки (Mt), м	Описание обозначения точки на местности (при наличии)
	X	Y			
1	2	3	4	5	6
Часть №					
-	-	-	-	-	-


План границ объекта



Используемые условные знаки и обозначения:

- | | |
|---|---|
|  | границы территориальной зоны |
|  | характерная точка границ территориальной зоны |

Заместитель руководителя БУВО «Нормативно-проектный центр»

Подпись  А.В. Ромашов Дата « 06 » февраля 2020 г.

Место для оттиска печати (при наличии) лица, составившего описание местоположения границ объекта



ОПИСАНИЕ МЕСТОПОЛОЖЕНИЯ ГРАНИЦ

Зона ритуальных объектов - СН1


(наименование объекта, местоположение границ которого описано
(далее объект))

Раздел 1



Сведения об объекте		
№ п/п	Характеристики объекта	Описание характеристик
1	2	3
1	Местоположение объекта	Воронежская область, Лискинский муниципальный район, Троицкое сельское поселение, село Троицкое
2	Площадь объекта \pm величина погрешности определения площади ($P \pm \Delta P$)	22641 \pm 527 м ²
3	Иные характеристики объекта	-

Раздел 2					
Сведения о местоположении границ объекта					
1. Система координат: МСК - 36, зона 1					
2. Сведения о характерных точках границ объекта					
Обозначение характерных точек границ	Координаты, м		Метод определения координат характерной точки	Средняя квадратическая погрешность положения характерной точки (Mt), м	Описание обозначения точки на местности (при наличии)
	X	Y			
1	2	3	4	5	6
1	449023.57	1301524.49	Картометрический	1.00	-
2	448992.01	1301583.54	Картометрический	1.00	-
3	448960.53	1301644.97	Картометрический	1.00	-
4	448957.70	1301644.88	Картометрический	1.00	-
5	448897.54	1301604.98	Картометрический	1.00	-
6	448822.39	1301554.89	Картометрический	1.00	-
7	448886.04	1301438.93	Картометрический	1.00	-
8	448909.57	1301450.82	Картометрический	1.00	-
9	449026.53	1301517.53	Картометрический	1.00	-
1	449023.57	1301524.49	Картометрический	1.00	-
3. Сведения о характерных точках части (частей) границы объекта					
Обозначение характерных точек части границы	Координаты, м		Метод определения координат характерной точки	Средняя квадратическая погрешность положения характерной точки (Mt), м	Описание обозначения точки на местности (при наличии)
	X	Y			
1	2	3	4	5	6
Часть №					
-	-	-	-	-	-

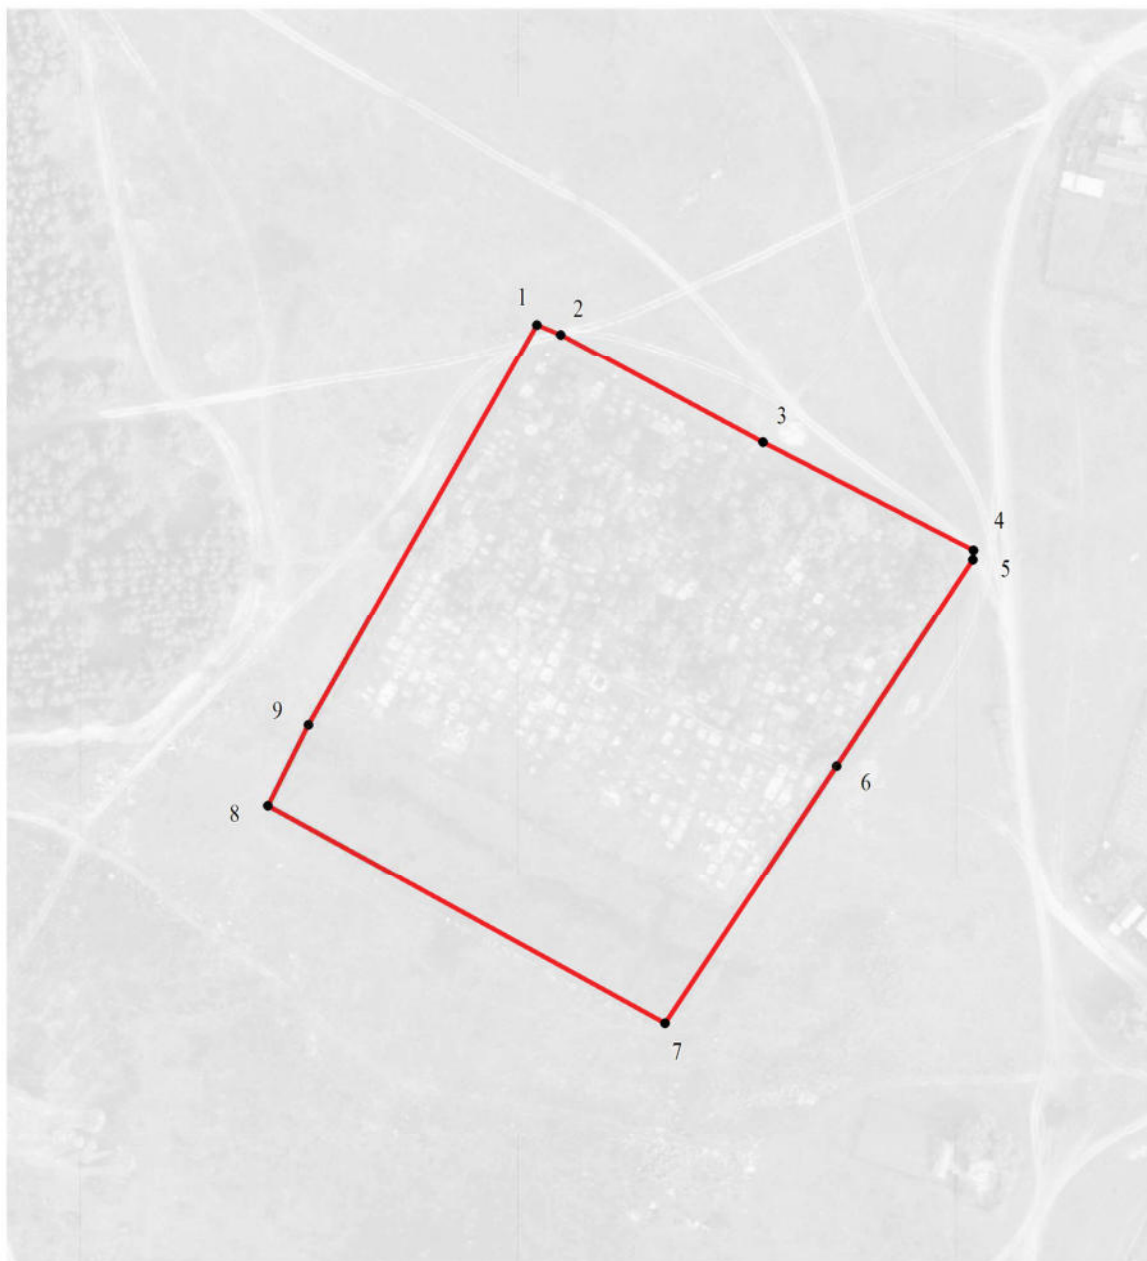План границ объекта



Используемые условные знаки и обозначения:

	границы территориальной зоны
	характерная точка границ территориальной зоны

Масштаб 1:2000

Заместитель руководителя БУВО «Нормативно-проектный центр»

Подпись  А.В. Ромашов Дата « 06 » февраля 2020 г.

Место для оттиска печати (при наличии) лица, составившего описание местоположения границ объекта



Приложение №2
к правилам землепользования и застройки
Троицкого сельского поселения
Лискинского муниципального района
Воронежской области

СВЕДЕНИЯ О ГРАНИЦАХ ТЕРРИТОРИАЛЬНЫХ ЗОН,
СОДЕРЖАЩИЕ ГРАФИЧЕСКОЕ ОПИСАНИЕ МЕСТОПОЛОЖЕНИЯ
ГРАНИЦ ТЕРРИТОРИАЛЬНЫХ ЗОН, ПЕРЕЧЕНЬ КООРДИНАТ
ХАРАКТЕРНЫХ ТОЧЕК ГРАНИЦ ТЕРРИТОРИАЛЬНЫХ ЗОН,
РАСПОЛОЖЕННЫХ ЗА ГРАНИЦАМИ НАСЕЛЕННЫХ ПУНКТОВ НА
ТЕРРИТОРИИ ТРОИЦКОГО СЕЛЬСКОГО ПОСЕЛЕНИЯ

ОПИСАНИЕ МЕСТОПОЛОЖЕНИЯ ГРАНИЦ

Производственная зона - П1

(наименование объекта, местоположение границ которого описано
(далее - объект)

Раздел 1

Сведения об объекте		
№ п/п	Характеристики объекта	Описание характеристик
1	2	3
1	Местоположение объекта	Воронежская область, Лискинский муниципальный район, Троицкое сельское поселение
2	Площадь объекта \pm величина погрешности определения площади ($P \pm \Delta P$)	2172 \pm 163 м ²
3	Иные характеристики объекта	-

Раздел 2

Сведения о местоположении границ объекта					
1. Система координат: МСК - 36, зона 1					
2. Сведения о характерных точках границ объекта					
Обозначение характерных точек границ	Координаты, м		Метод определения координат характерной точки	Средняя квадратическая погрешность положения характерной точки (Mt), м	Описание обозначения точки на местности (при наличии)
	X	Y			
1	2	3	4	5	6
1	448447.46	1302688.74	Картометрический	1.00	-
2	448471.81	1302723.29	Картометрический	1.00	-
3	448467.81	1302742.13	Картометрический	1.00	-
4	448465.39	1302744.26	Картометрический	1.00	-
5	448442.94	1302754.15	Картометрический	1.00	-
6	448413.56	1302703.37	Картометрический	1.00	-
1	448447.46	1302688.74	Картометрический	1.00	-
3. Сведения о характерных точках части (частей) границы объекта					
Обозначение характерных точек части границы	Координаты, м		Метод определения координат характерной точки	Средняя квадратическая погрешность положения характерной точки (Mt), м	Описание обозначения точки на местности (при наличии)
	X	Y			
1	2	3	4	5	6
Часть №					
-	-	-	-	-	-


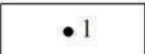
Раздел 4

План границ объекта



Масштаб 1:1000

Используемые условные знаки и обозначения:

- | | |
|---|---|
|  | границы территориальной зоны |
|  | характерная точка границ территориальной зоны |

Заместитель руководителя БУВО «Нормативно-проектный центр»

Подпись  А.В. Ромашов Дата « 06 » февраля 2020 г.

Место для оттиска печати (при наличии) лица, составившего описание местоположения границ объекта



ОПИСАНИЕ МЕСТОПОЛОЖЕНИЯ ГРАНИЦ

Зона улиц, дорог, инженерной и транспортной инфраструктуры - ИТ1

(наименование объекта, местоположение границ которого описано
(далее - объект)

Раздел 1

Сведения об объекте		
№ п/п	Характеристики объекта	Описание характеристик
1	2	3
1	Местоположение объекта	Воронежская область, Лискинский муниципальный район, Троицкое сельское поселение
2	Площадь объекта \pm величина погрешности определения площади ($P \pm \Delta P$)	182616 \pm 7478 м ²
3	Иные характеристики объекта	-

Раздел 2

Сведения о местоположении границ объекта					
1. Система координат: МСК - 36, зона 1					
2. Сведения о характерных точках границ объекта					
Обозначение характерных точек границ	Координаты, м		Метод определения координат характерной точки	Средняя квадратическая погрешность положения характерной точки (Mt), м	Описание обозначения точки на местности (при наличии)
	X	Y			
1	2	3	4	5	6
1	450020.58	1303584.01	Картометрический	1.00	-
2	450160.00	1303607.91	Картометрический	1.00	-
3	450190.27	1303738.06	Картометрический	1.00	-
4	450187.45	1303802.20	Картометрический	1.00	-
5	450267.69	1303828.12	Картометрический	1.00	-
6	450297.58	1303836.98	Картометрический	1.00	-
7	450343.77	1303843.37	Картометрический	1.00	-
8	450401.36	1303848.67	Картометрический	1.00	-
9	450452.96	1303853.80	Картометрический	1.00	-
10	450467.67	1303855.02	Картометрический	1.00	-
11	450495.38	1303856.62	Картометрический	1.00	-
12	450529.68	1303855.40	Картометрический	1.00	-
13	450568.66	1303850.79	Картометрический	1.00	-
14	450588.73	1303847.32	Картометрический	1.00	-
15	450630.44	1303838.25	Картометрический	1.00	-
16	450677.06	1303826.87	Картометрический	1.00	-
17	450720.29	1303817.07	Картометрический	1.00	-
18	450738.15	1303812.86	Картометрический	1.00	-
19	450758.08	1303808.68	Картометрический	1.00	-
20	450788.41	1303802.24	Картометрический	1.00	-
21	450810.56	1303797.85	Картометрический	1.00	-
22	450818.27	1303796.84	Картометрический	1.00	-
23	450853.34	1303791.70	Картометрический	1.00	-
24	450920.71	1303784.11	Картометрический	1.00	-
25	450971.92	1303776.90	Картометрический	1.00	-
26	451028.93	1303768.76	Картометрический	1.00	-
27	451069.57	1303763.41	Картометрический	1.00	-
28	451106.76	1303758.10	Картометрический	1.00	-
29	451148.17	1303751.87	Картометрический	1.00	-
30	451185.38	1303746.68	Картометрический	1.00	-
31	451229.75	1303741.46	Картометрический	1.00	-
32	451233.59	1303755.65	Картометрический	1.00	-
33	451230.00	1303755.68	Картометрический	1.00	-
34	451208.44	1303758.99	Картометрический	1.00	-

1	2	3	4	5	6
35	451186.88	1303762.29	Картометрический	1.00	-
36	451140.62	1303768.74	Картометрический	1.00	-
37	451090.64	1303776.35	Картометрический	1.00	-
38	450998.02	1303788.51	Картометрический	1.00	-
39	450951.57	1303794.39	Картометрический	1.00	-
40	450896.56	1303802.00	Картометрический	1.00	-
41	450853.54	1303806.72	Картометрический	1.00	-
42	450810.08	1303814.12	Картометрический	1.00	-
43	450774.46	1303821.12	Картометрический	1.00	-
44	450741.07	1303828.07	Картометрический	1.00	-
45	450667.47	1303845.02	Картометрический	1.00	-
46	450609.07	1303858.87	Картометрический	1.00	-
47	450593.19	1303863.33	Картометрический	1.00	-
48	450549.18	1303869.62	Картометрический	1.00	-
49	450530.70	1303871.92	Картометрический	1.00	-
50	450494.75	1303872.29	Картометрический	1.00	-
51	450441.21	1303867.92	Картометрический	1.00	-
52	450390.77	1303863.73	Картометрический	1.00	-
53	450339.66	1303858.20	Картометрический	1.00	-
54	450287.59	1303849.90	Картометрический	1.00	-
55	450239.07	1303835.25	Картометрический	1.00	-
56	450190.26	1303818.72	Картометрический	1.00	-
57	450140.07	1303803.51	Картометрический	1.00	-
58	450095.70	1303789.30	Картометрический	1.00	-
59	450055.27	1303777.14	Картометрический	1.00	-
60	450018.94	1303763.51	Картометрический	1.00	-
61	450017.32	1303754.47	Картометрический	1.00	-
62	450003.35	1303611.42	Картометрический	1.00	-
1	450020.58	1303584.01	Картометрический	1.00	-
63	448511.53	1302848.50	Картометрический	1.00	-
64	448516.10	1302863.80	Картометрический	1.00	-
65	448514.39	1302864.71	Картометрический	1.00	-
66	448507.93	1302871.63	Картометрический	1.00	-
67	448503.09	1302875.89	Картометрический	1.00	-
68	448491.97	1302877.15	Картометрический	1.00	-
69	448481.83	1302882.88	Картометрический	1.00	-
70	448443.29	1302906.10	Картометрический	1.00	-
71	448410.89	1302927.45	Картометрический	1.00	-
72	448384.37	1302946.95	Картометрический	1.00	-
73	448364.37	1302965.02	Картометрический	1.00	-
74	448345.43	1302982.72	Картометрический	1.00	-
75	448295.78	1303029.44	Картометрический	1.00	-
76	448240.79	1303081.06	Картометрический	1.00	-
77	448228.47	1303068.73	Картометрический	1.00	-
78	448281.96	1303017.87	Картометрический	1.00	-
79	448330.62	1302972.61	Картометрический	1.00	-
80	448352.47	1302951.91	Картометрический	1.00	-

1	2	3	4	5	6
81	448373.47	1302933.34	Картометрический	1.00	-
82	448392.84	1302918.88	Картометрический	1.00	-
83	448429.85	1302895.55	Картометрический	1.00	-
84	448450.25	1302882.60	Картометрический	1.00	-
85	448450.51	1302879.19	Картометрический	1.00	-
86	448449.52	1302876.32	Картометрический	1.00	-
87	448469.26	1302865.85	Картометрический	1.00	-
88	448471.13	1302868.27	Картометрический	1.00	-
89	448473.29	1302869.02	Картометрический	1.00	-
90	448486.25	1302862.03	Картометрический	1.00	-
91	448488.55	1302856.91	Картометрический	1.00	-
92	448503.00	1302848.97	Картометрический	1.00	-
93	448508.51	1302850.10	Картометрический	1.00	-
63	448511.53	1302848.50	Картометрический	1.00	-
94	447960.29	1303328.44	Картометрический	1.00	-
95	447978.06	1303335.67	Картометрический	1.00	-
96	447931.96	1303380.75	Картометрический	1.00	-
97	447852.46	1303458.01	Картометрический	1.00	-
98	447798.60	1303508.20	Картометрический	1.00	-
99	447771.64	1303531.23	Картометрический	1.00	-
100	447715.38	1303583.31	Картометрический	1.00	-
101	447701.29	1303597.94	Картометрический	1.00	-
102	447685.26	1303618.77	Картометрический	1.00	-
103	447674.87	1303637.93	Картометрический	1.00	-
104	447664.98	1303663.27	Картометрический	1.00	-
105	447654.47	1303695.50	Картометрический	1.00	-
106	447595.07	1303882.03	Картометрический	1.00	-
107	447483.65	1304230.74	Картометрический	5.00	-
108	447382.77	1304541.35	Картометрический	5.00	-
109	447360.22	1304608.37	Картометрический	5.00	-
110	447343.67	1304655.46	Картометрический	5.00	-
111	447336.15	1304674.62	Картометрический	5.00	-
112	447335.18	1304683.48	Картометрический	5.00	-
113	447379.05	1304732.48	Картометрический	5.00	-
114	448116.79	1305505.90	Картометрический	5.00	-
115	448171.72	1305571.41	Картометрический	5.00	-
116	448176.28	1305571.43	Картометрический	5.00	-
117	448185.35	1305583.01	Картометрический	5.00	-
118	448184.06	1305586.91	Картометрический	5.00	-
119	448309.93	1305748.62	Картометрический	5.00	-
120	448357.35	1305815.85	Картометрический	5.00	-
121	448488.34	1305996.62	Картометрический	5.00	-
122	448736.38	1306360.96	Картометрический	5.00	-
123	448994.51	1306741.61	Картометрический	5.00	-
124	448998.49	1306742.18	Картометрический	5.00	-
125	449003.75	1306749.63	Картометрический	5.00	-
126	449003.18	1306750.23	Картометрический	5.00	-

1	2	3	4	5	6
127	448994.12	1306759.84	Картометрический	5.00	-
128	448984.65	1306769.89	Картометрический	5.00	-
129	448983.28	1306767.82	Картометрический	5.00	-
130	448983.63	1306764.78	Картометрический	5.00	-
131	448719.19	1306374.46	Картометрический	5.00	-
132	448470.57	1306009.57	Картометрический	5.00	-
133	448339.45	1305828.65	Картометрический	5.00	-
134	448292.25	1305761.72	Картометрический	5.00	-
135	448170.71	1305605.67	Картометрический	5.00	-
136	448164.91	1305604.79	Картометрический	5.00	-
137	448157.48	1305595.72	Картометрический	5.00	-
138	448157.40	1305589.30	Картометрический	5.00	-
139	448156.50	1305588.03	Картометрический	5.00	-
140	448100.27	1305520.71	Картометрический	5.00	-
141	447362.95	1304747.46	Картометрический	5.00	-
142	447329.95	1304711.09	Картометрический	5.00	-
143	447307.11	1304685.91	Картометрический	5.00	-
144	447061.87	1304419.59	Картометрический	5.00	-
145	446967.06	1304317.14	Картометрический	5.00	-
146	446811.55	1304141.31	Картометрический	5.00	-
147	446807.05	1304141.64	Картометрический	5.00	-
148	446800.13	1304133.32	Картометрический	5.00	-
149	446800.71	1304129.10	Картометрический	5.00	-
150	446793.66	1304116.10	Картометрический	5.00	-
151	446594.30	1303889.41	Картометрический	5.00	-
152	446479.92	1303760.85	Картометрический	5.00	-
153	446382.93	1303648.63	Картометрический	5.00	-
154	446224.66	1303467.13	Картометрический	5.00	-
155	446035.54	1303249.94	Картометрический	5.00	-
156	446037.78	1303235.75	Картометрический	5.00	-
157	446040.15	1303221.63	Картометрический	5.00	-
158	446240.04	1303452.23	Картометрический	5.00	-
159	446380.49	1303613.11	Картометрический	5.00	-
160	446492.40	1303742.21	Картометрический	5.00	-
161	446608.88	1303875.30	Картометрический	5.00	-
162	446821.26	1304119.48	Картометрический	5.00	-
163	446983.24	1304302.32	Картометрический	5.00	-
164	447078.03	1304404.67	Картометрический	5.00	-
165	447314.01	1304660.59	Картометрический	5.00	-
166	447322.54	1304660.19	Картометрический	5.00	-
167	447328.22	1304646.83	Картометрический	5.00	-
168	447344.00	1304601.39	Картометрический	5.00	-
169	447366.21	1304534.15	Картометрический	5.00	-
170	447467.36	1304223.67	Картометрический	5.00	-
171	447578.57	1303875.56	Картометрический	1.00	-
172	447637.89	1303688.58	Картометрический	1.00	-
173	447648.55	1303656.10	Картометрический	1.00	-
174	447659.12	1303628.30	Картометрический	1.00	-


1	2	3	4	5	6
175	447672.16	1303605.70	Картометрический	1.00	-
176	447689.77	1303584.00	Картометрический	1.00	-
177	447703.85	1303569.37	Картометрический	1.00	-
178	447761.08	1303516.91	Картометрический	1.00	-
179	447786.58	1303495.22	Картометрический	1.00	-
180	447806.07	1303477.53	Картометрический	1.00	-
181	447817.39	1303467.78	Картометрический	1.00	-
182	447860.61	1303426.75	Картометрический	1.00	-
183	447920.17	1303368.21	Картометрический	1.00	-
94	447960.29	1303328.44	Картометрический	1.00	-

3. Сведения о характерных точках части (частей) границы объекта

Обозначение характерных точек части границы	Координаты, м		Метод определения координат характерной точки	Средняя квадратическая погрешность положения характерной точки (Mt), м	Описание обозначения точки на местности (при наличии)
	X	Y			
1	2	3	4	5	6
Часть №					
-	-	-	-	-	-

План границ объекта

Схема расположения листов плана границ объекта

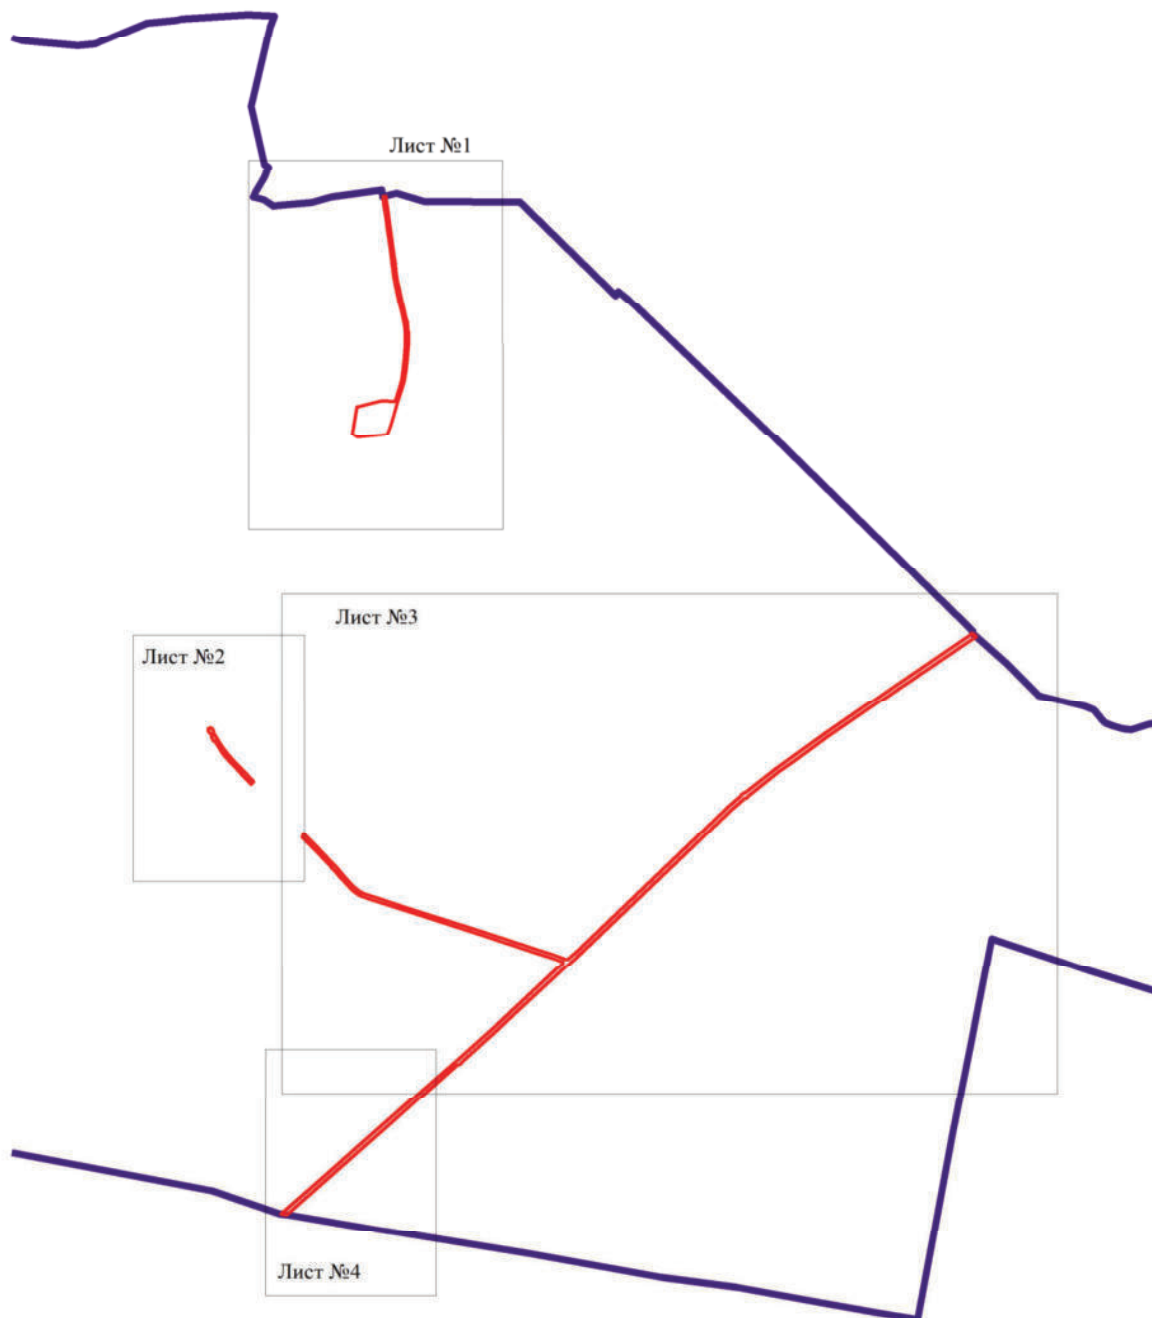

Используемые условные знаки и обозначения:

	границы территориальной зоны
	границы муниципального образования
	область и номер листа плана границ объекта

Масштаб 1:25000

Заместитель руководителя БУВО «Нормативно-проектный центр»


Подпись А.В. Ромашов Дата « 06 » февраля 2020 г.

Место для оттиска печати (при наличии) лица, составившего описание местоположения границ объекта






План границ объекта

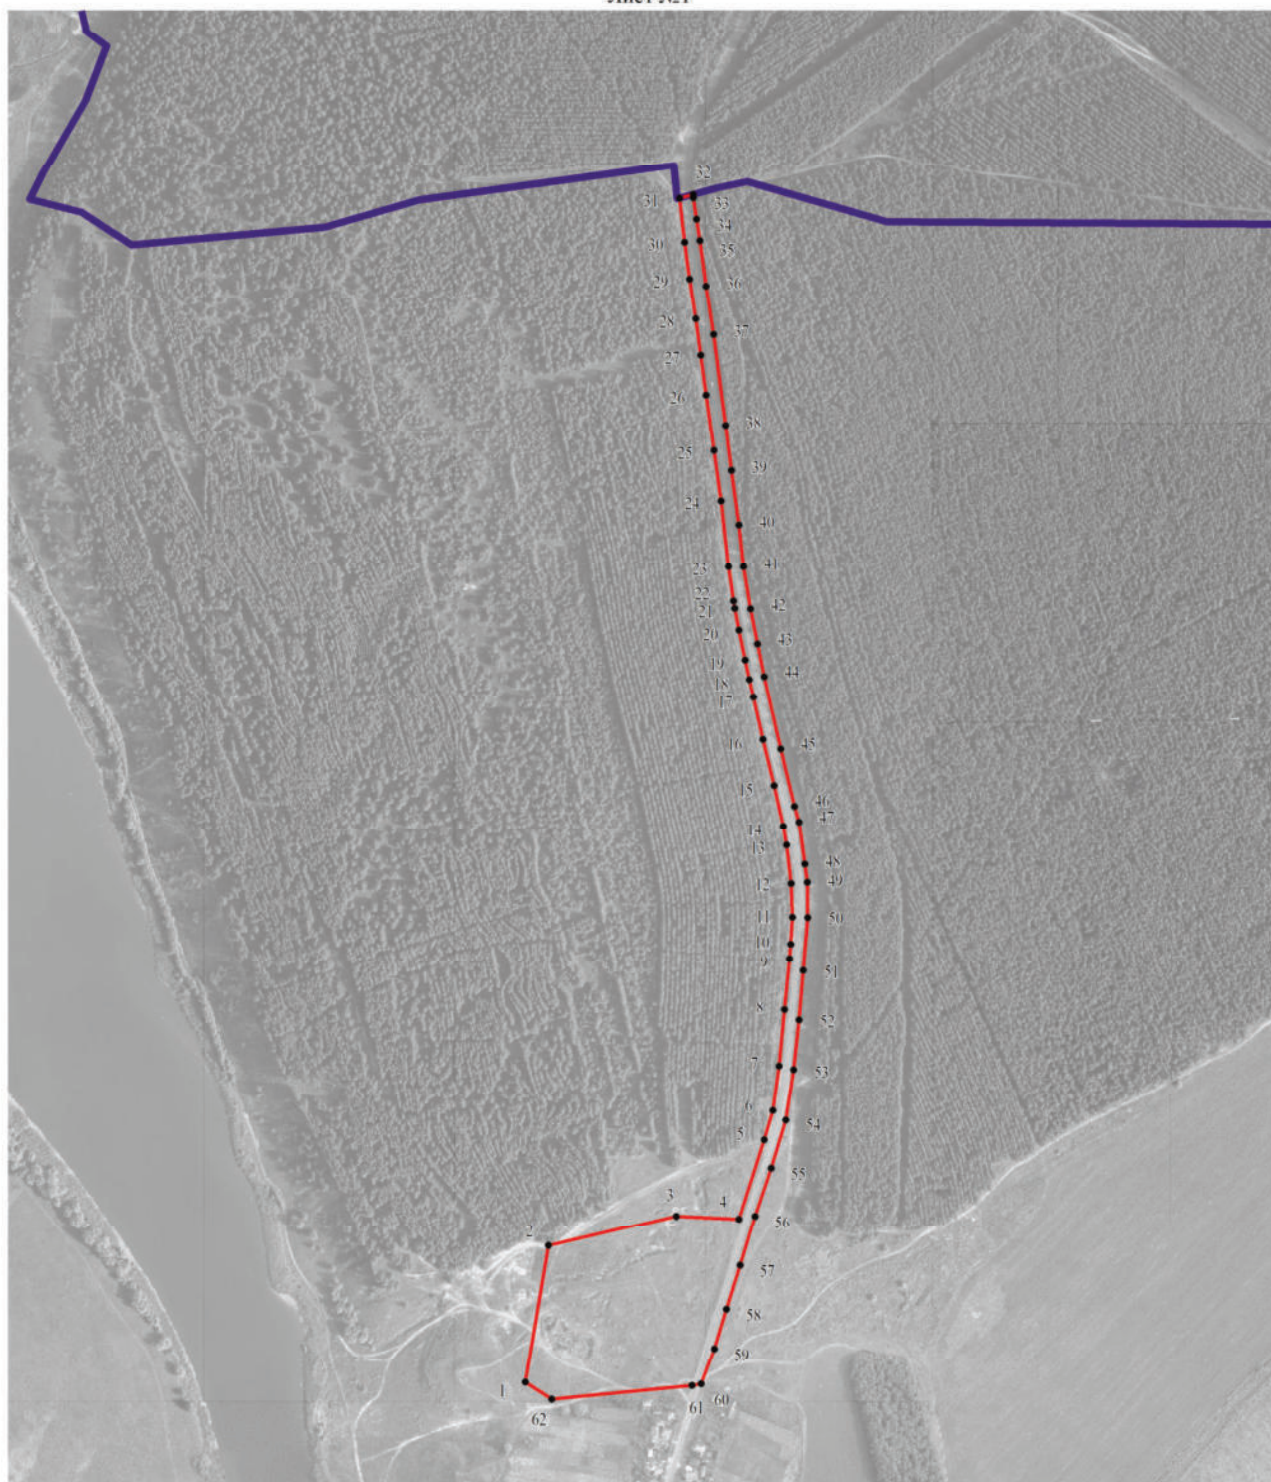Лист №1




Используемые условные знаки и обозначения:

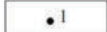- | | |
|---|---|
|  | границы территориальной зоны |
|  | границы муниципального образования |
|  | характерная точка границ территориальной зоны |

Масштаб 1:5000

Заместитель руководителя БУВО «Нормативно-проектный центр»


Подпись  А.В. Ромашов Дата « 06 » февраля 2020 г.

Место для оттиска печати (при наличии) лица, составившего описание местоположения границ объекта



План границ объекта

Лист №2

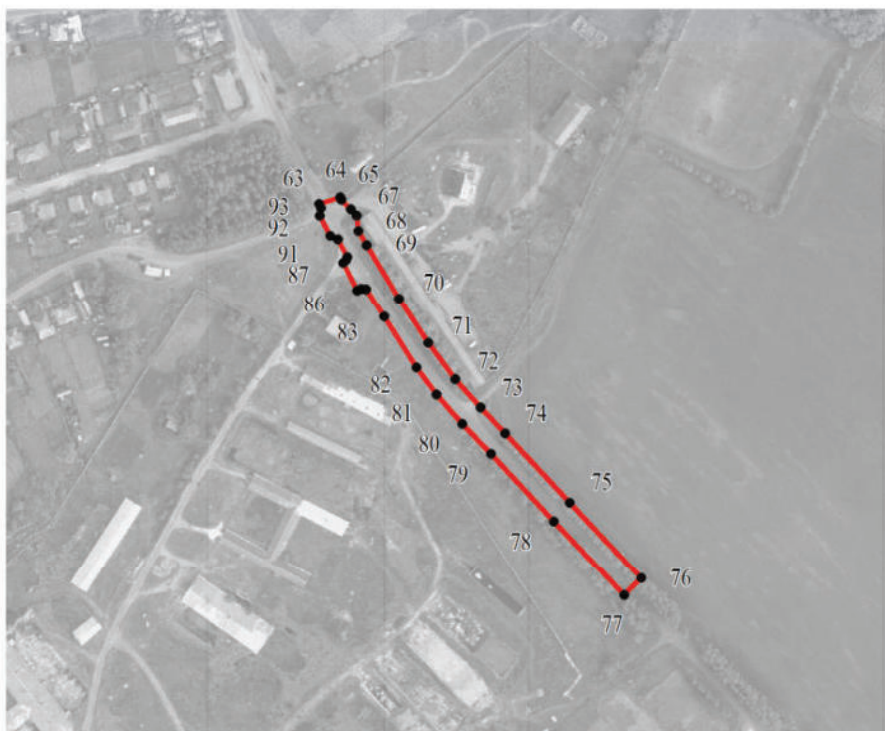

Используемые условные знаки и обозначения:



границы территориальной зоны



характерная точка границ территориальной зоны

Масштаб 1:5000

Заместитель руководителя БУВО «Нормативно-проектный центр»


Подпись  А.В. Ромашов Дата « 06 » февраля 2020 г.

Место для оттиска печати (при наличии) лица, составившего описание местоположения границ объекта



План граница области

Лист №3

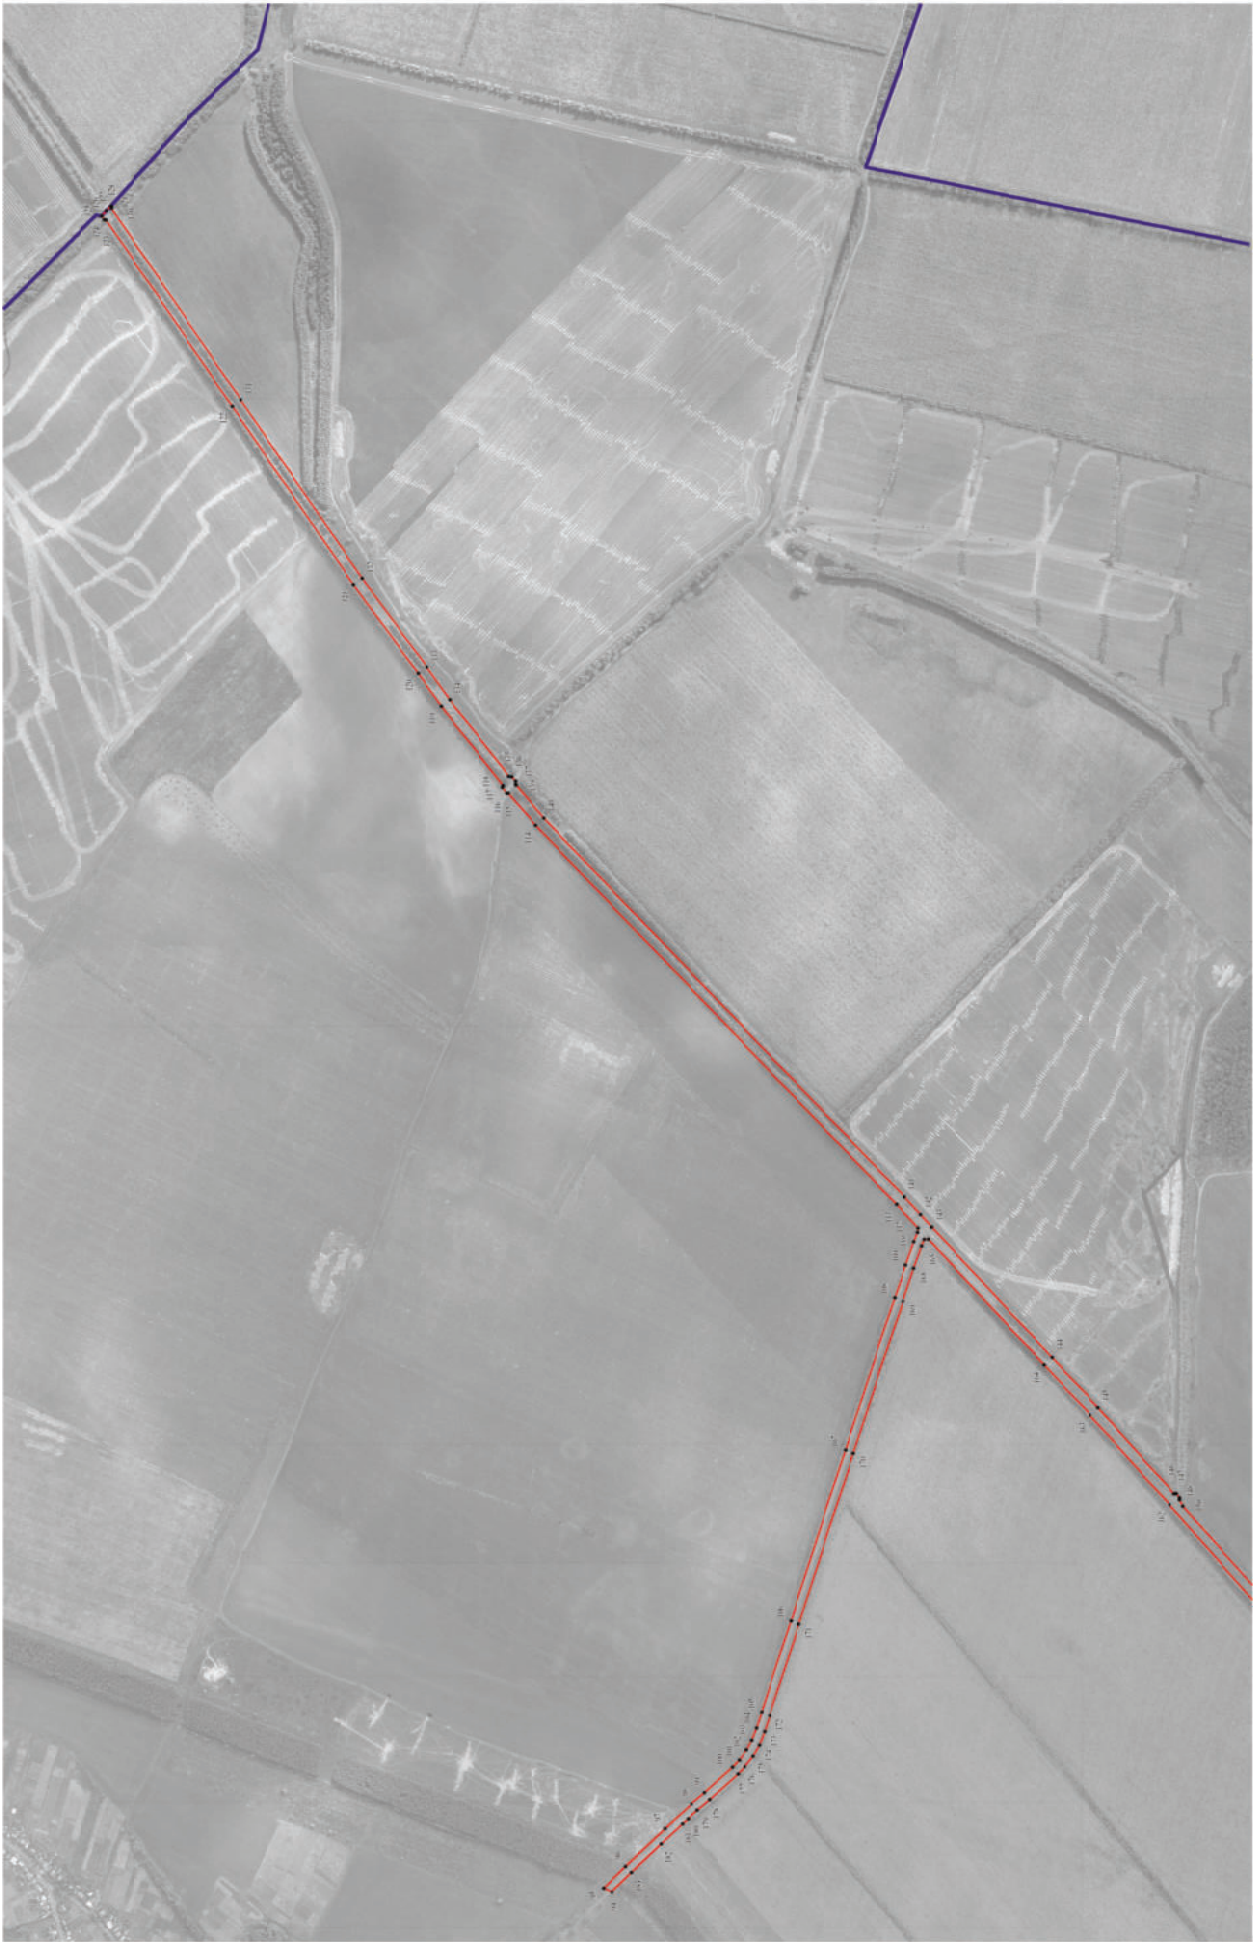

- Исходные условные знаки и обозначения
- граница территориальной зоны
- границы муниципального образования
- картосъемка точки граница территориальной зоны
- 5

Муниципальное учреждение «Центр территориальной информации»
Подпись:  Дата: 06 февраля 2020 г.
Место для печати:  М.П. Муниципальное учреждение «Центр территориальной информации»




Масштаб 1:5000

План границ объекта

Лист №4



Используемые условные знаки и обозначения:

	границы территориальной зоны
	границы муниципального образования
	характерная точка границ территориальной зоны

Масштаб 1:5000

Заместитель руководителя БУВО «Нормативно-проектный центр»

Подпись  А.В. Ромашов Дата « 06 » февраля 2020 г.

Место для оттиска печати (при наличии) лица, составившего описание местоположения границ объекта



ОПИСАНИЕ МЕСТОПОЛОЖЕНИЯ ГРАНИЦ

Зона сельскохозяйственного производства - СХ2

(наименование объекта, местоположение границ которого описано
(далее - объект)

Раздел 1

Сведения об объекте		
№ п/п	Характеристики объекта	Описание характеристик
1	2	3
1	Местоположение объекта	Воронежская область, Лискинский муниципальный район, Троицкое сельское поселение
2	Площадь объекта \pm величина погрешности определения площади ($P \pm \Delta P$)	336403 \pm 10150 м ²
3	Иные характеристики объекта	-

Раздел 2

Сведения о местоположении границ объекта					
1. Система координат: МСК - 36, зона 1					
2. Сведения о характерных точках границ объекта					
Обозначение характерных точек границ	Координаты, м		Метод определения координат характерной точки	Средняя квадратическая погрешность положения характерной точки (Mt), м	Описание обозначения точки на местности (при наличии)
	X	Y			
1	2	3	4	5	6
1	448518.53	1302871.56	Картометрический	1.00	-
2	448632.92	1303000.10	Картометрический	1.00	-
3	448581.99	1303071.86	Картометрический	1.00	-
4	448472.41	1303018.98	Картометрический	1.00	-
5	448390.23	1302976.10	Картометрический	1.00	-
6	448384.06	1302970.52	Картометрический	1.00	-
7	448378.13	1302961.20	Картометрический	1.00	-
8	448503.36	1302875.95	Картометрический	1.00	-
9	448507.05	1302879.61	Картометрический	1.00	-
10	448511.40	1302876.67	Картометрический	1.00	-
1	448518.53	1302871.56	Картометрический	1.00	-
11	448450.04	1302759.67	Картометрический	1.00	-
12	448417.41	1302823.39	Картометрический	1.00	-
13	448414.24	1302828.74	Картометрический	1.00	-
14	448373.17	1302906.99	Картометрический	1.00	-
15	448290.00	1302961.69	Картометрический	1.00	-
16	448188.60	1303027.79	Картометрический	1.00	-
17	448169.06	1303040.39	Картометрический	1.00	-
18	448087.35	1302957.25	Картометрический	1.00	-
19	447986.76	1302839.58	Картометрический	1.00	-
20	447935.70	1302779.24	Картометрический	1.00	-
21	447895.25	1302733.74	Картометрический	1.00	-
22	447889.34	1302728.50	Картометрический	1.00	-
23	447864.81	1302750.34	Картометрический	1.00	-
24	447803.28	1302681.50	Картометрический	1.00	-
25	447726.50	1302592.29	Картометрический	1.00	-
26	447715.05	1302581.30	Картометрический	1.00	-
27	447647.57	1302636.06	Картометрический	1.00	-
28	447608.77	1302606.65	Картометрический	1.00	-
29	447549.16	1302525.40	Картометрический	1.00	-
30	447660.04	1302334.75	Картометрический	1.00	-
31	447674.61	1302336.43	Картометрический	1.00	-
32	447693.53	1302338.26	Картометрический	1.00	-


1	2	3	4	5	6
33	447786.71	1302442.79	Картометрический	1.00	-
34	447803.08	1302434.35	Картометрический	1.00	-
35	447814.14	1302425.54	Картометрический	1.00	-
36	447737.67	1302341.26	Картометрический	1.00	-
37	447760.28	1302343.28	Картометрический	1.00	-
38	447778.09	1302343.91	Картометрический	1.00	-
39	447795.52	1302342.29	Картометрический	1.00	-
40	447893.20	1302381.41	Картометрический	1.00	-
41	447947.95	1302405.11	Картометрический	1.00	-
42	447992.81	1302422.43	Картометрический	1.00	-
43	448036.46	1302439.55	Картометрический	1.00	-
44	448135.44	1302470.51	Картометрический	1.00	-
45	448152.31	1302497.46	Картометрический	1.00	-
46	448182.92	1302544.73	Картометрический	1.00	-
47	448191.50	1302558.80	Картометрический	1.00	-
48	448224.92	1302592.67	Картометрический	1.00	-
49	448282.41	1302654.62	Картометрический	1.00	-
11	448450.04	1302759.67	Картометрический	1.00	-
50	446534.28	1309846.30	Картометрический	5.00	-
51	446705.41	1309901.20	Картометрический	5.00	-
52	446700.29	1309987.10	Картометрический	5.00	-
53	446519.21	1309979.28	Картометрический	5.00	-
54	446509.20	1310027.51	Картометрический	5.00	-
55	446485.31	1310024.61	Картометрический	5.00	-
56	446494.09	1309976.62	Картометрический	5.00	-
50	446534.28	1309846.30	Картометрический	5.00	-

3. Сведения о характерных точках части (частей) границы объекта



Обозначение характерных точек части границы	Координаты, м		Метод определения координат характерной точки	Средняя квадратическая погрешность положения характерной точки (Mt), м	Описание обозначения точки на местности (при наличии)
	X	Y			
1	2	3	4	5	6
Часть №					
-	-	-	-	-	-

План границ объекта

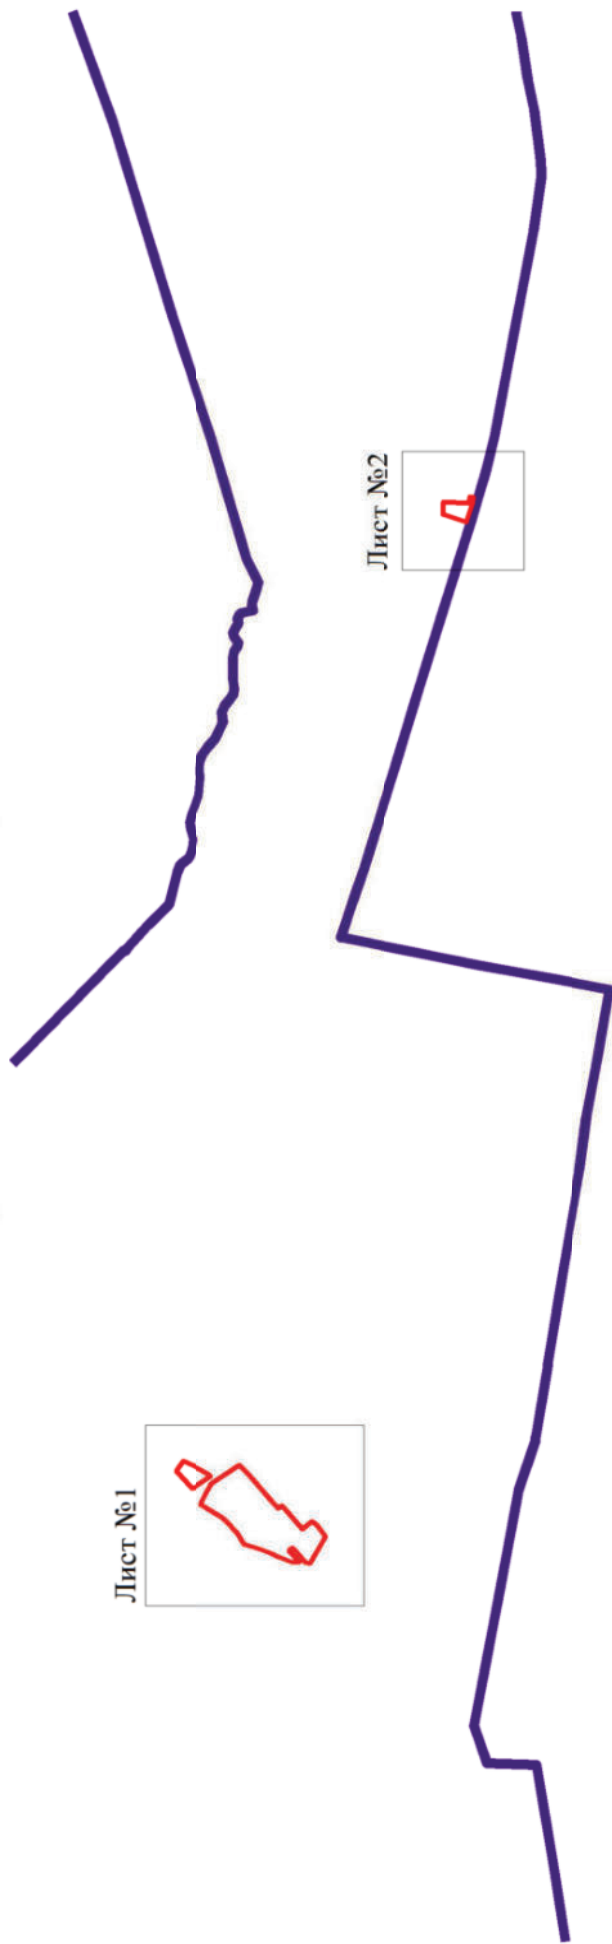Схема расположения листов плана границ объекта



Используемые условные знаки и обозначения:

-  границы территориальной зоны
-  границы муниципального образования
-  область и номер листа плана границ объекта

Масштаб 1:50000



Заместитель руководителя БУВО «Нормативно-проектный центр»

Подпись 

А.В. Ромашов Дата « 06 » февраля 2020 г.



Место для оттиска печати (при наличии) лица, составившего описание местоположения границ объекта

План границ объекта

Лист №1



Используемые условные знаки и обозначения:

- | | |
|---|---|
|  | границы территориальной зоны |
|  | характерная точка границ территориальной зоны |

Масштаб 1:5000

Заместитель руководителя БУВО «Нормативно-проектный центр»

Подпись  А.В. Ромашов Дата « 06 » февраля 2020 г.

Место для оттиска печати (при наличии) лица, составившего описание местоположения границ объекта






План границ объекта

Лист №2



Используемые условные знаки и обозначения:

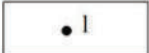	границы территориальной зоны
	границы муниципального образования
	характерная точка границ территориальной зоны

Масштаб 1:5000

Заместитель руководителя БУВО «Нормативно-проектный центр»

Подпись  А.В. Ромашов Дата « 06 » февраля 2020 г.

Место для оттиска печати (при наличии) лица, составившего описание местоположения границ объекта



ОПИСАНИЕ МЕСТОПОЛОЖЕНИЯ ГРАНИЦ

Зона животноводства - СХЗ

(наименование объекта, местоположение границ которого описано
(далее - объект)

Раздел 1

Сведения об объекте		
№ п/п	Характеристики объекта	Описание характеристик
1	2	3
1	Местоположение объекта	Воронежская область, Лискинский муниципальный район, Троицкое сельское поселение
2	Площадь объекта \pm величина погрешности определения площади ($P \pm \Delta P$)	102642 \pm 5607 м ²
3	Иные характеристики объекта	-

Раздел 2



Сведения о местоположении границ объекта					
1. Система координат: МСК - 36, зона 1					
2. Сведения о характерных точках границ объекта					
Обозначение характерных точек границ	Координаты, м		Метод определения координат характерной точки	Средняя квадратическая погрешность положения характерной точки (Mt), м	Описание обозначения точки на местности (при наличии)
	X	Y			
1	2	3	4	5	6
1	449521.93	1300039.42	Картометрический	5.00	-
2	449594.53	1300043.60	Картометрический	5.00	-
3	449598.06	1300179.75	Картометрический	5.00	-
4	449589.46	1300218.94	Картометрический	5.00	-
5	449561.68	1300277.11	Картометрический	5.00	-
6	449442.29	1300389.71	Картометрический	5.00	-
7	449396.09	1300470.33	Картометрический	5.00	-
8	449211.21	1300341.34	Картометрический	5.00	-
9	449285.49	1300268.06	Картометрический	5.00	-
10	449197.47	1300170.07	Картометрический	5.00	-
11	449313.27	1300099.20	Картометрический	5.00	-
12	449335.58	1300129.75	Картометрический	5.00	-
1	449521.93	1300039.42	Картометрический	5.00	-
3. Сведения о характерных точках части (частей) границы объекта					
Обозначение характерных точек части границы	Координаты, м		Метод определения координат характерной точки	Средняя квадратическая погрешность положения характерной точки (Mt), м	Описание обозначения точки на местности (при наличии)
	X	Y			
1	2	3	4	5	6
Часть №					
-	-	-	-	-	-

План границ объекта



Масштаб 1:2000

Используемые условные знаки и обозначения:

	границы территориальной зоны
	характерная точка границ территориальной зоны

Заместитель руководителя БУВО «Нормативно-проектный центр»

Подпись  А.В. Ромашов Дата « 06 » февраля 2020 г.

Место для оттиска печати (при наличии) лица, составившего описание местоположения границ объекта

